





begane grond

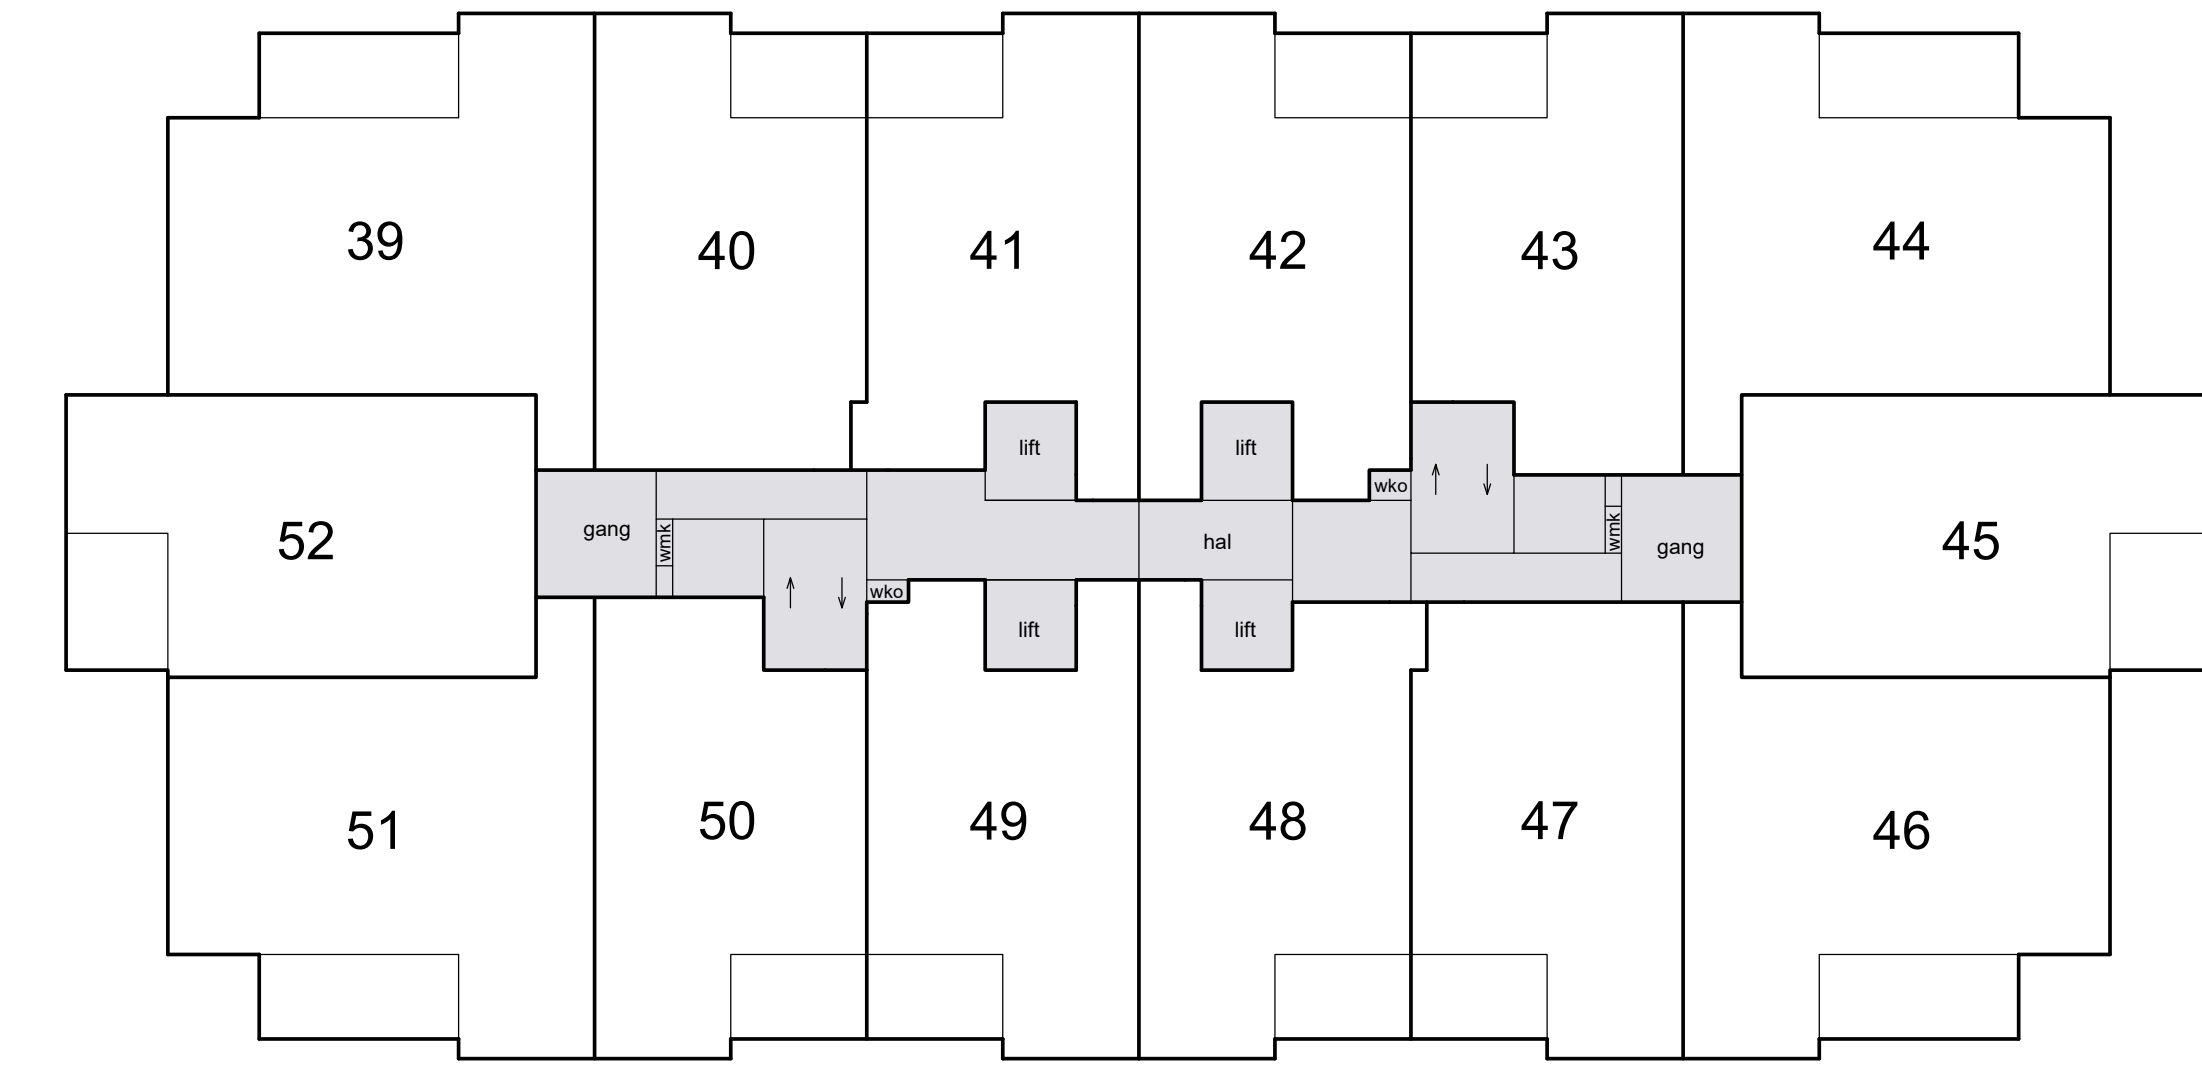


3e etage

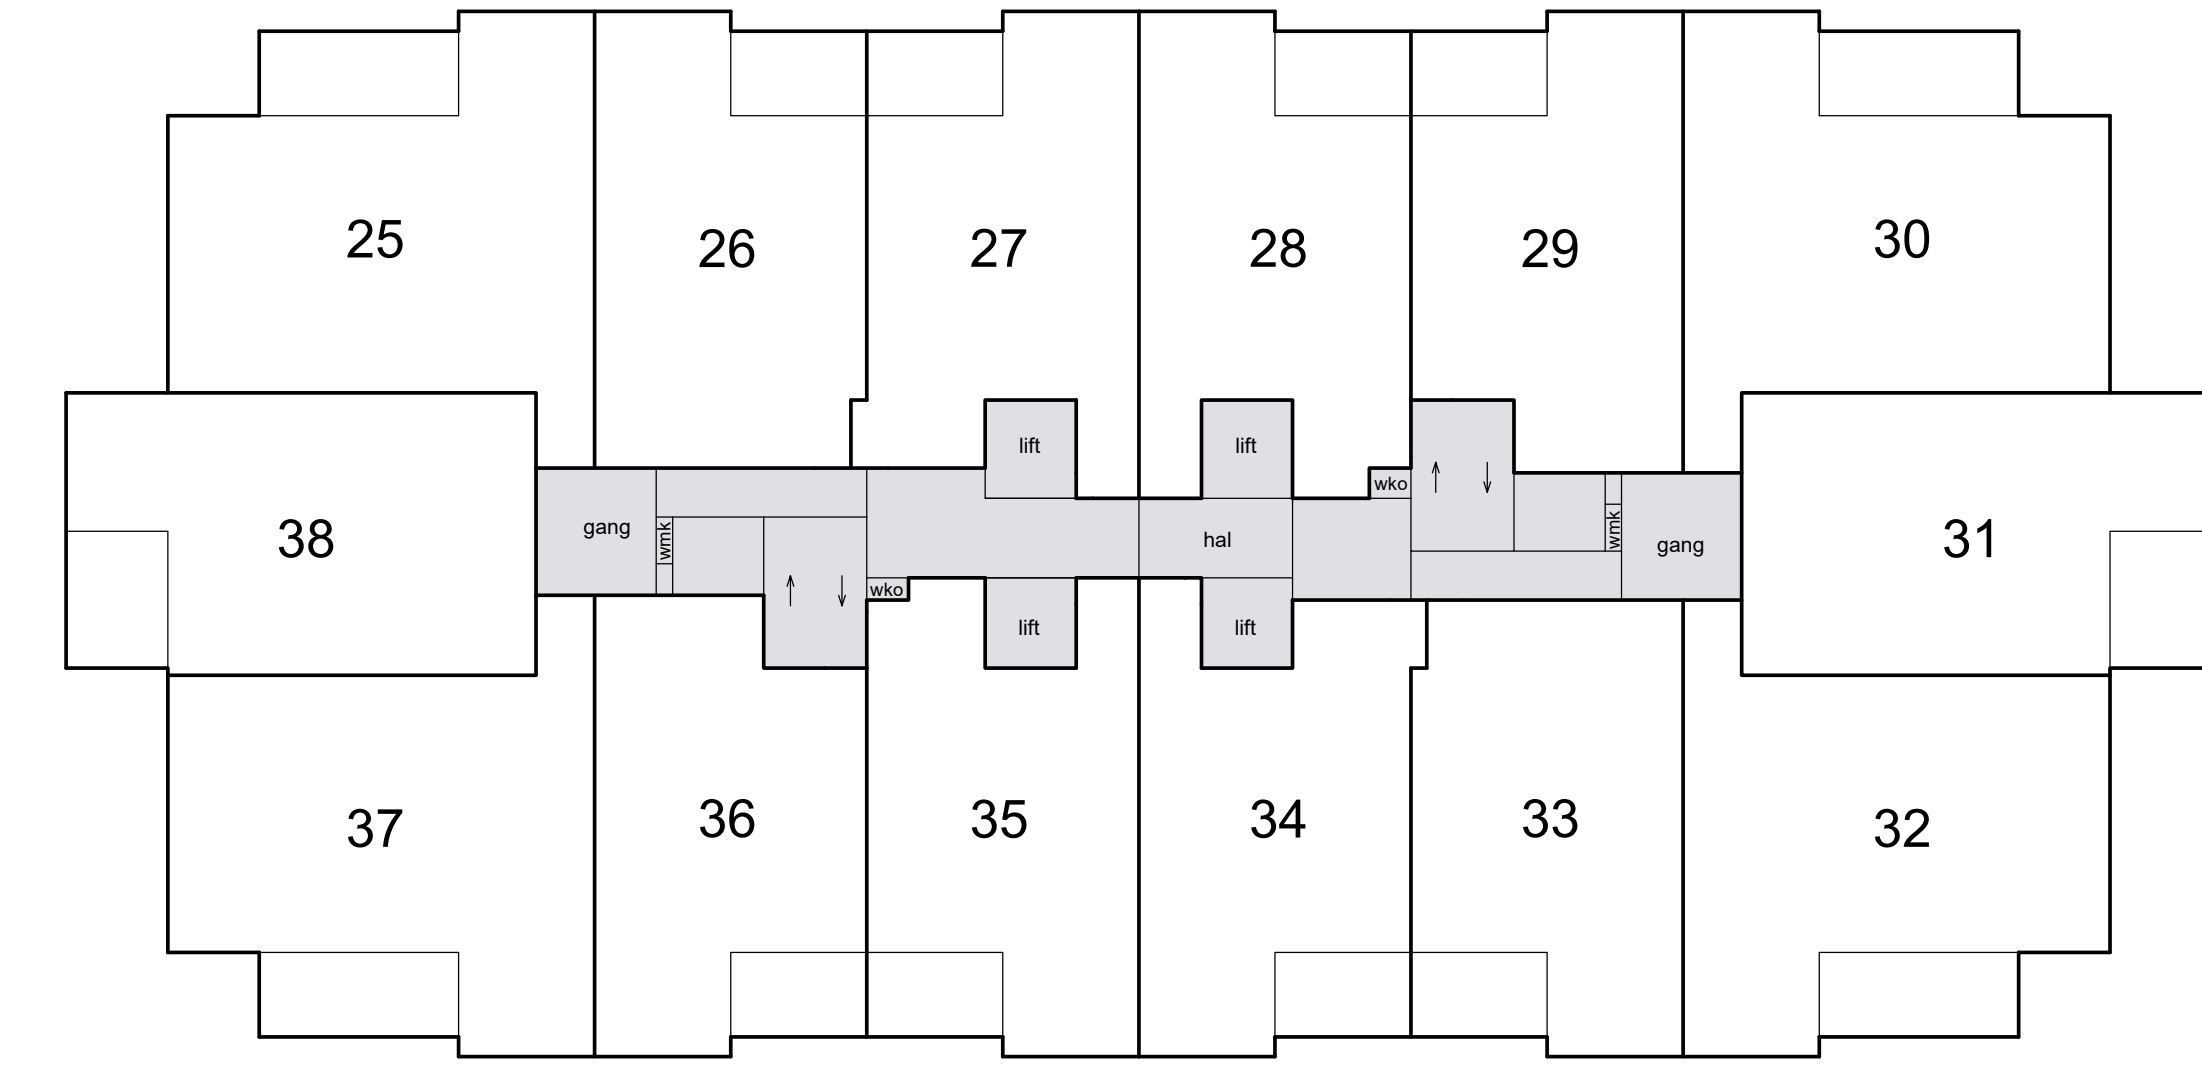


2e etage

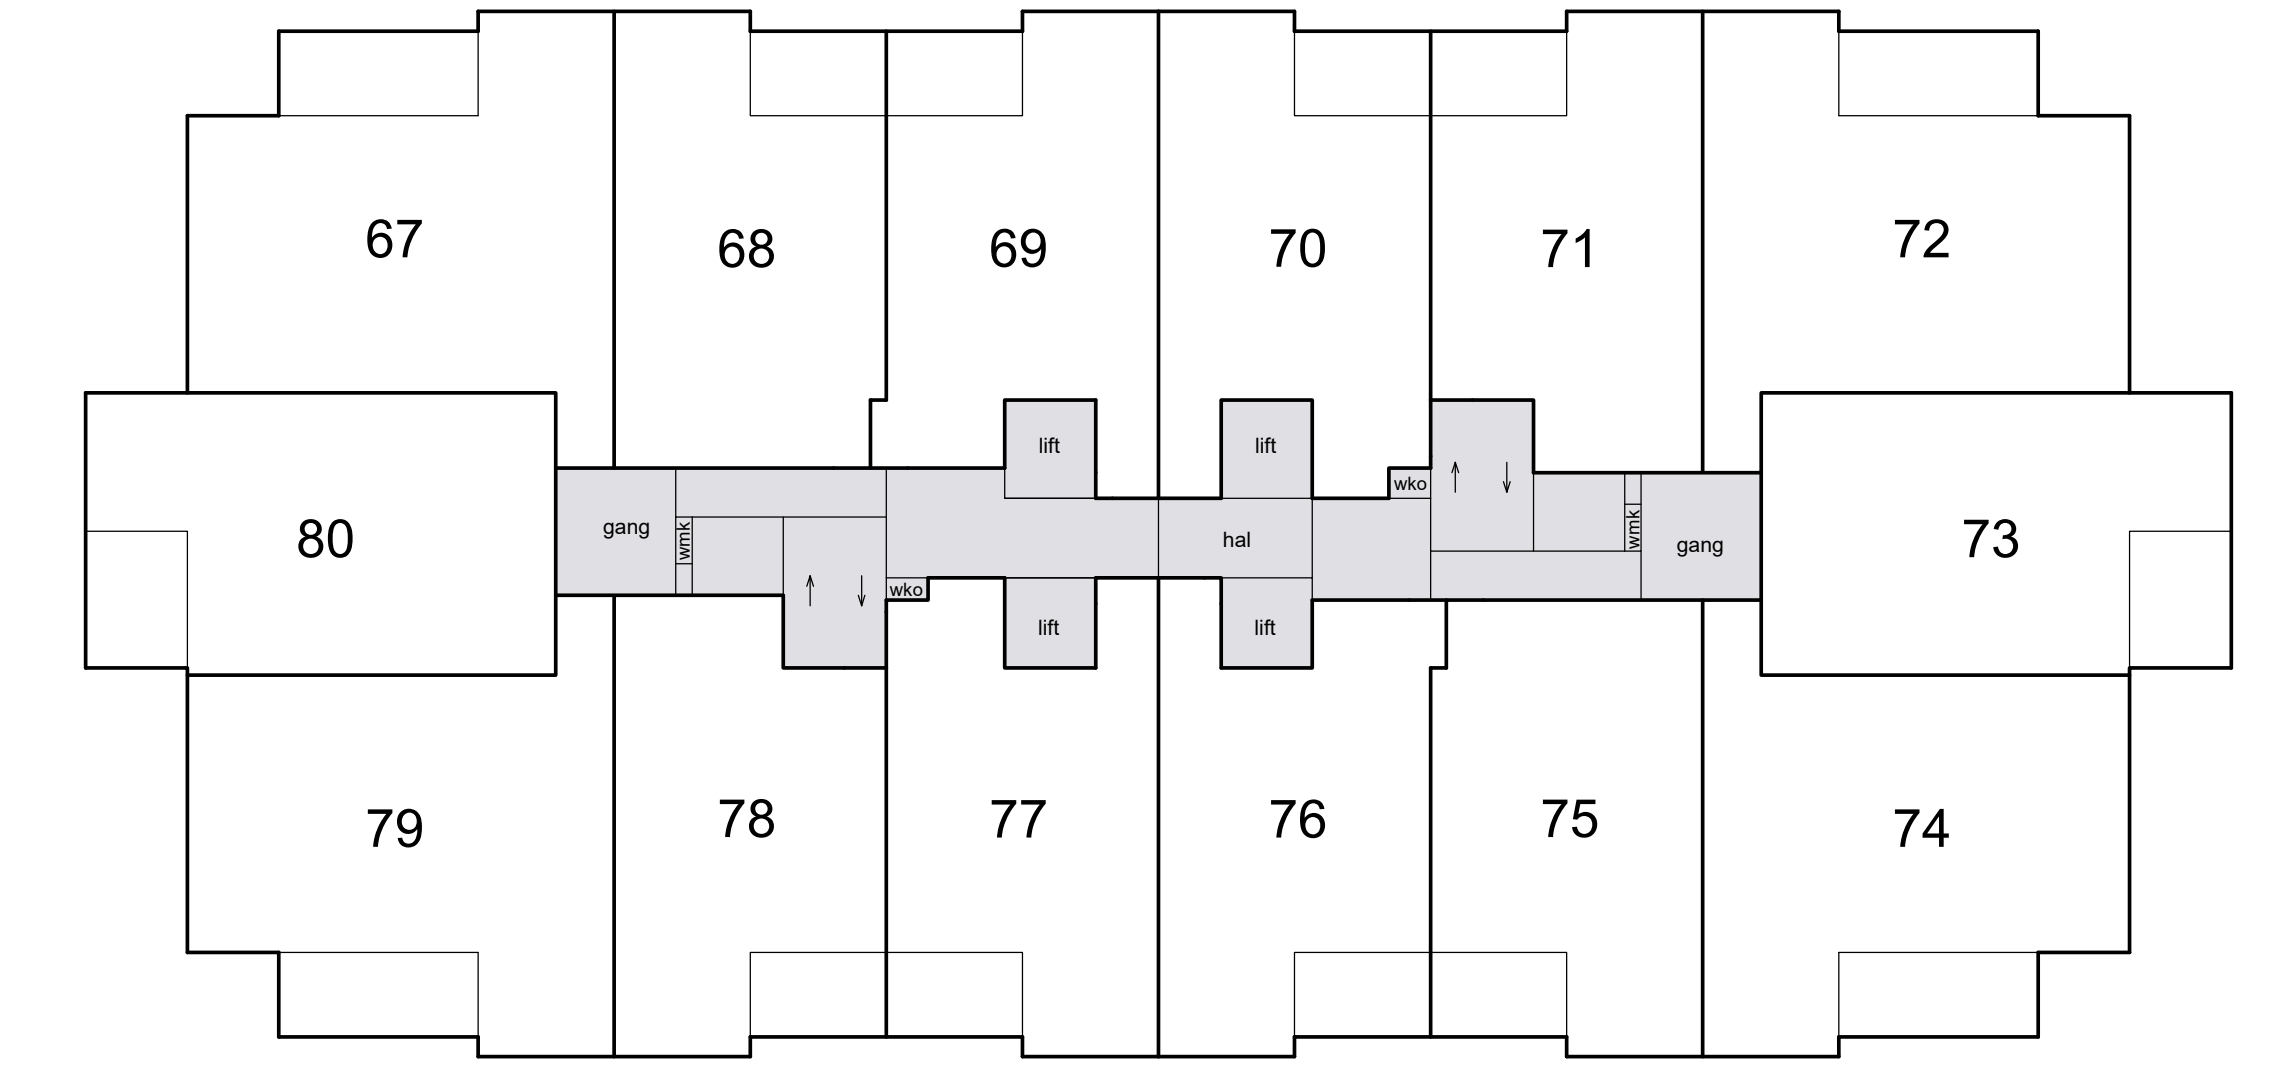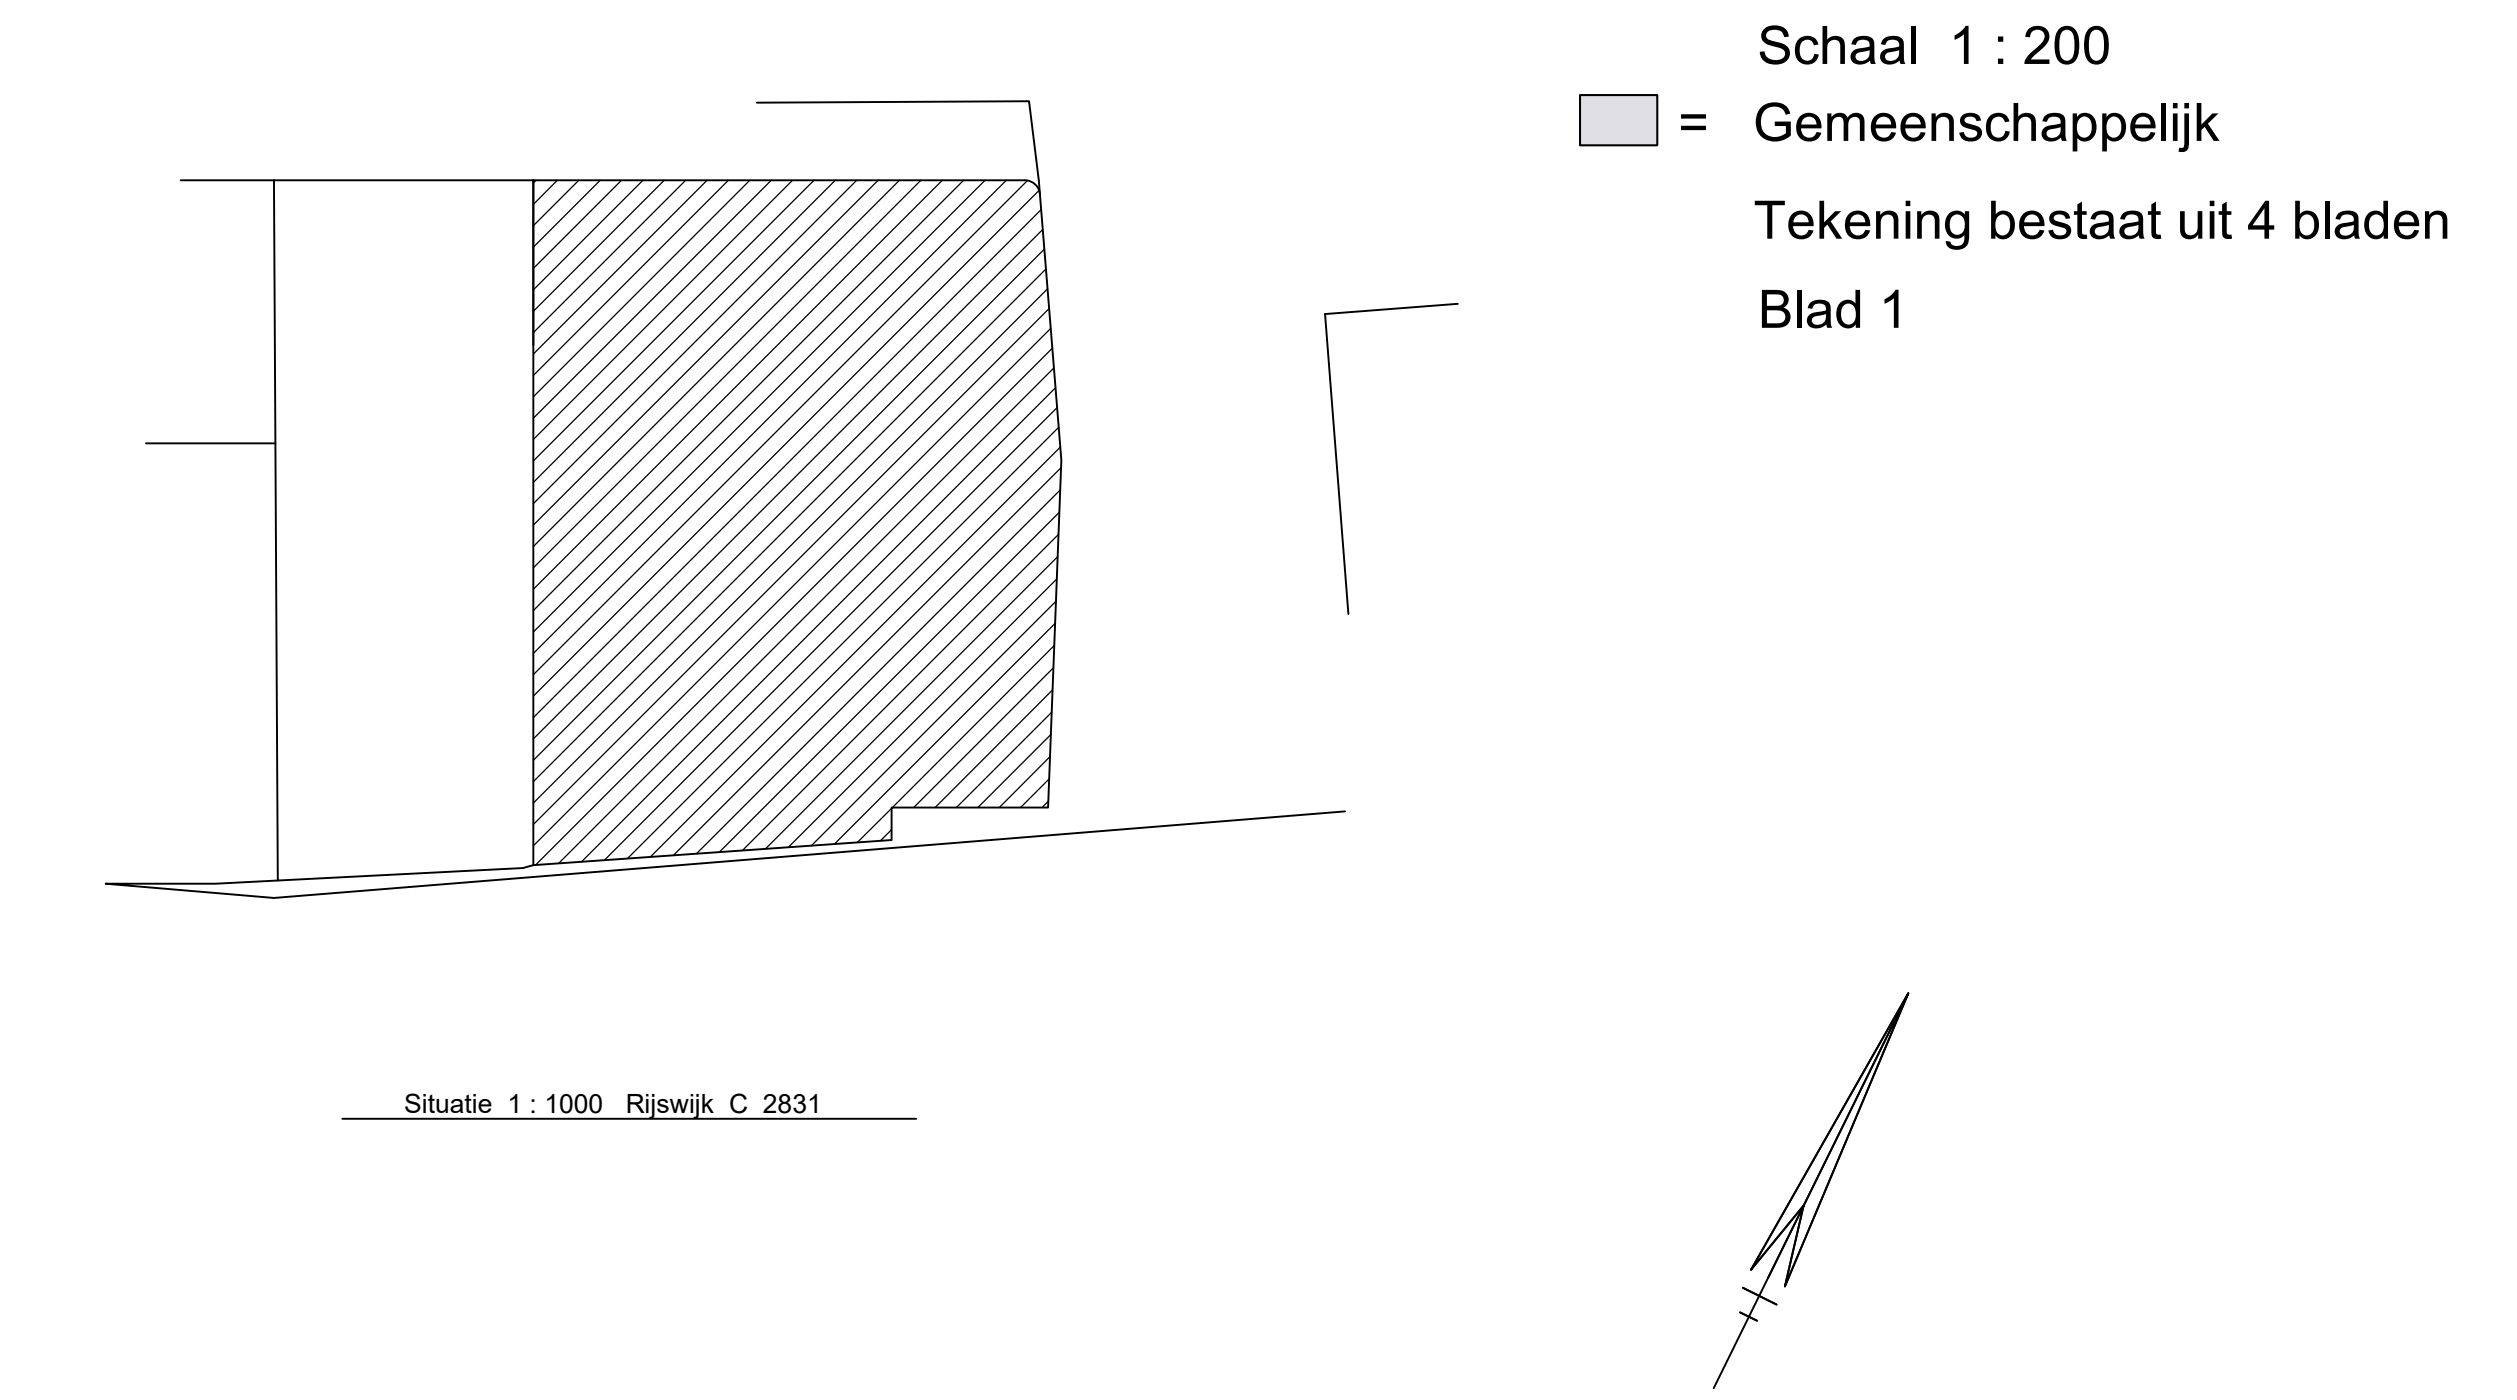


5e etage

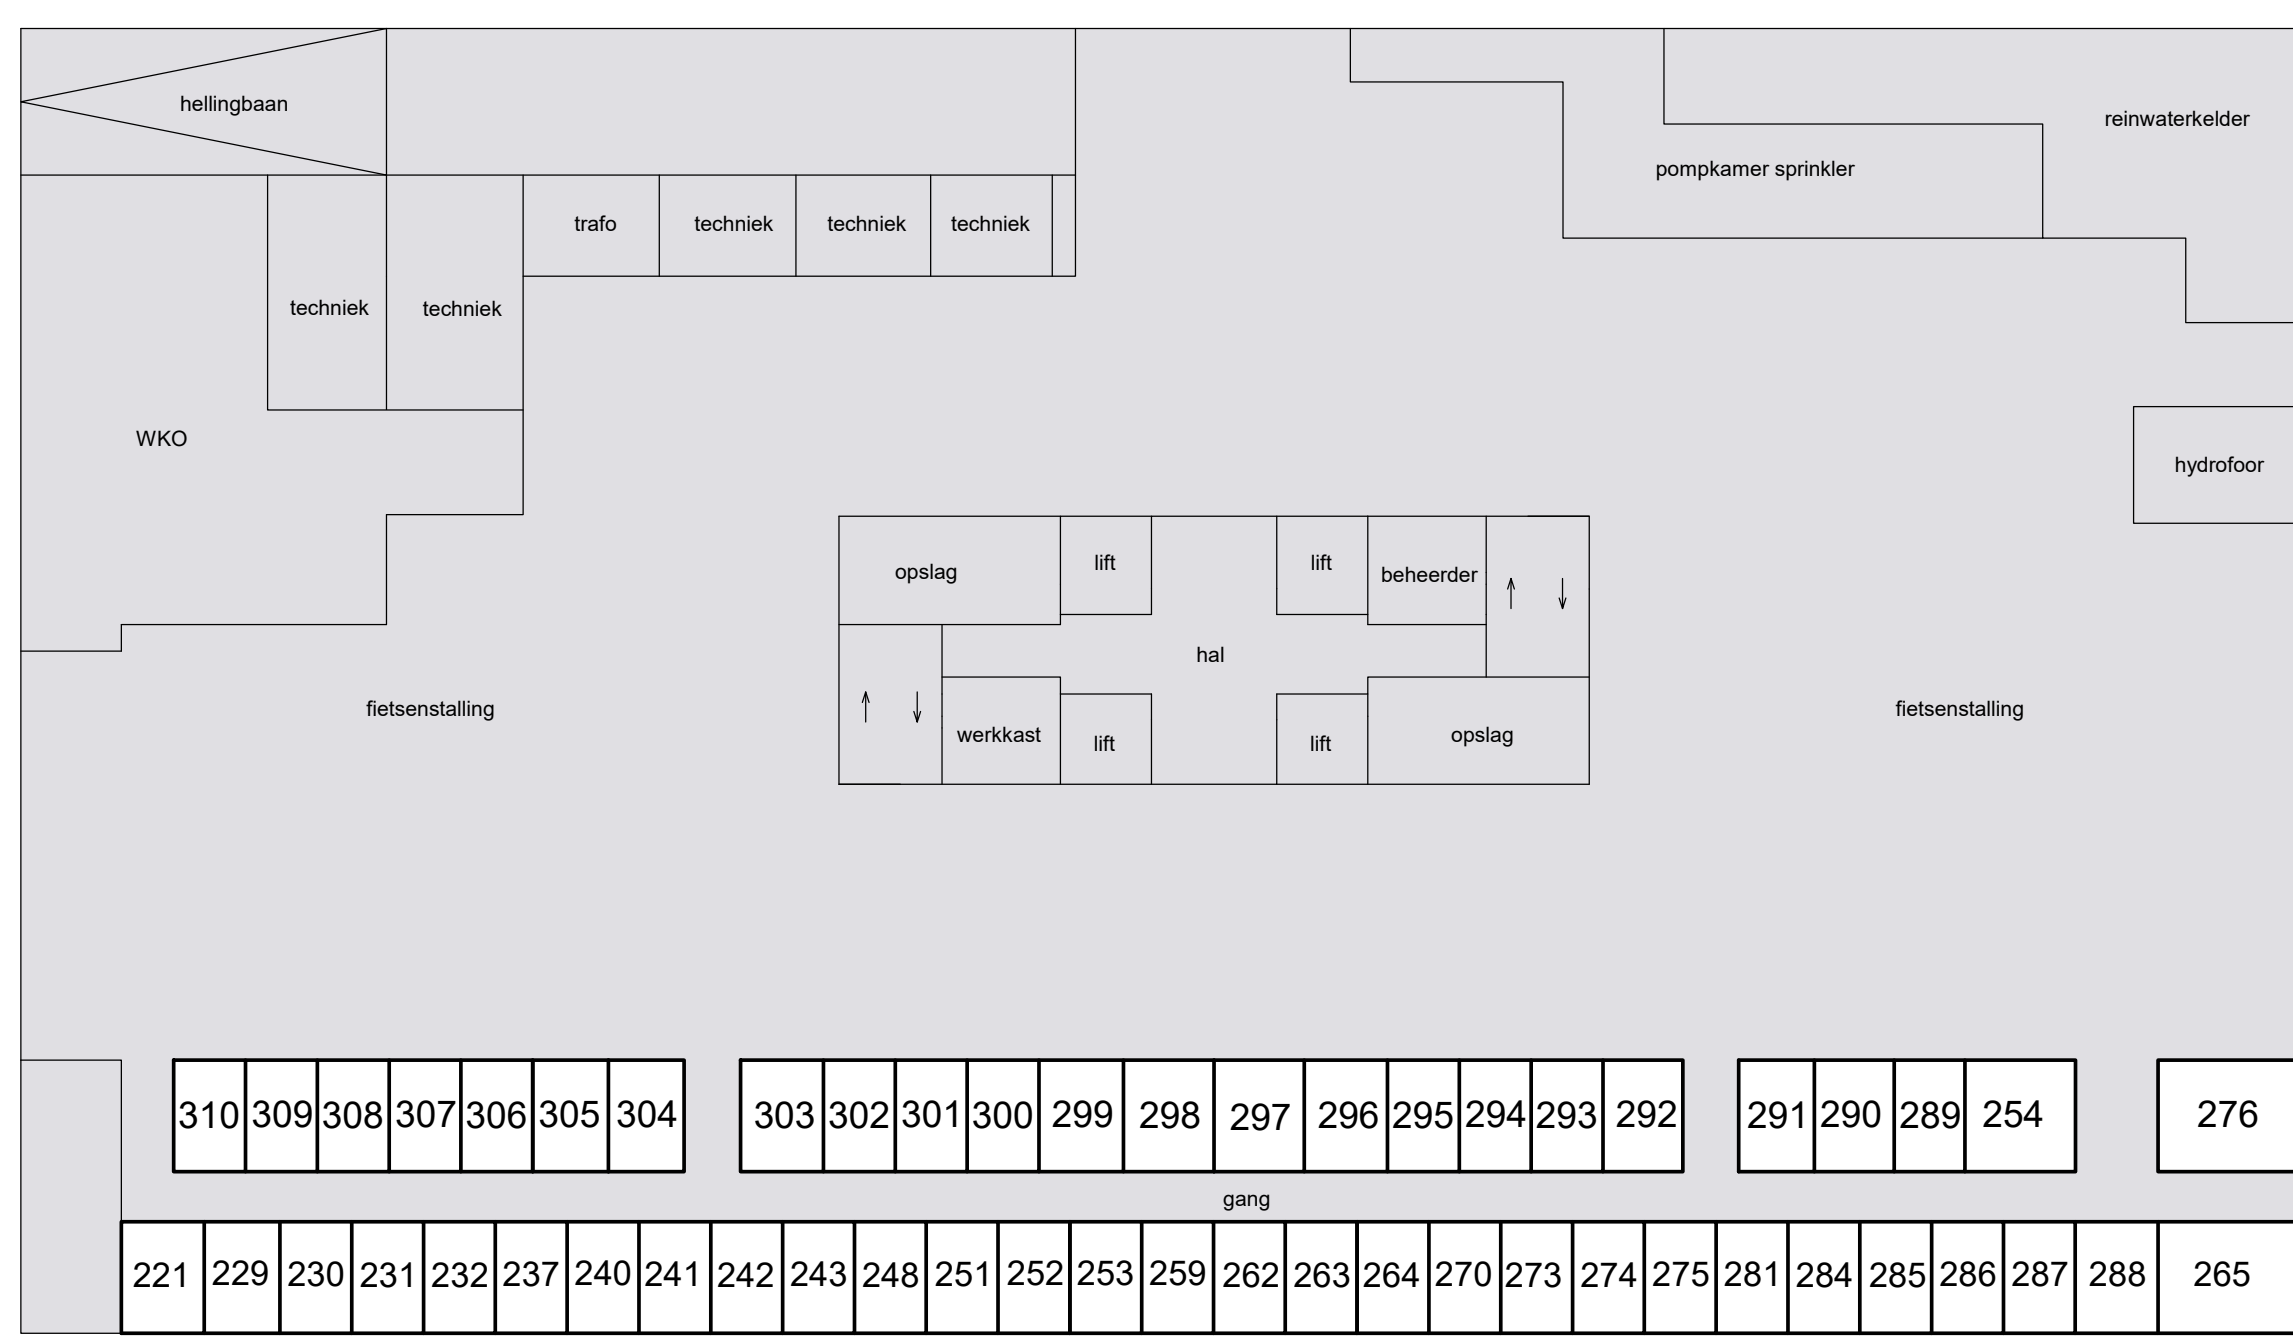

kelder


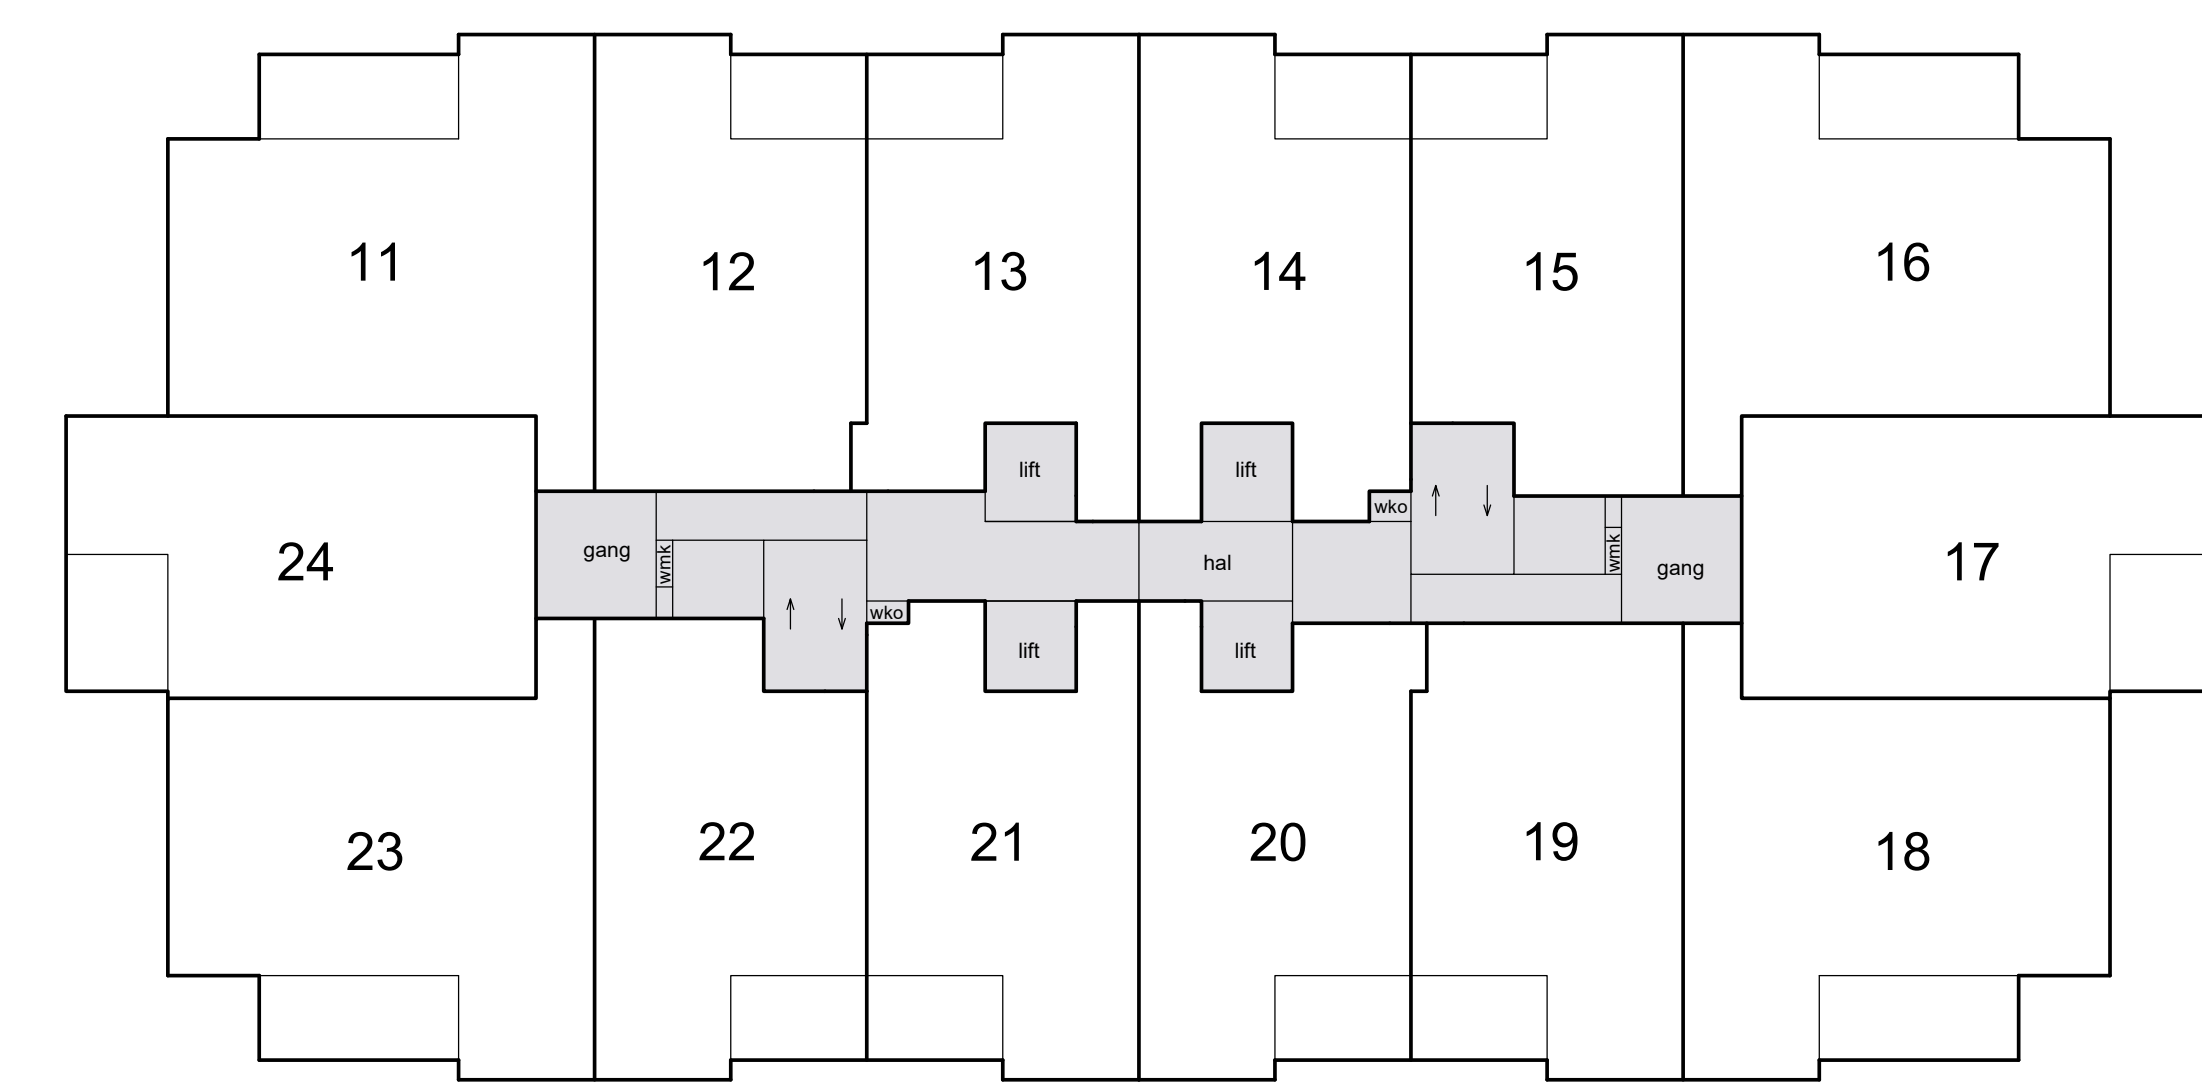


1e etage

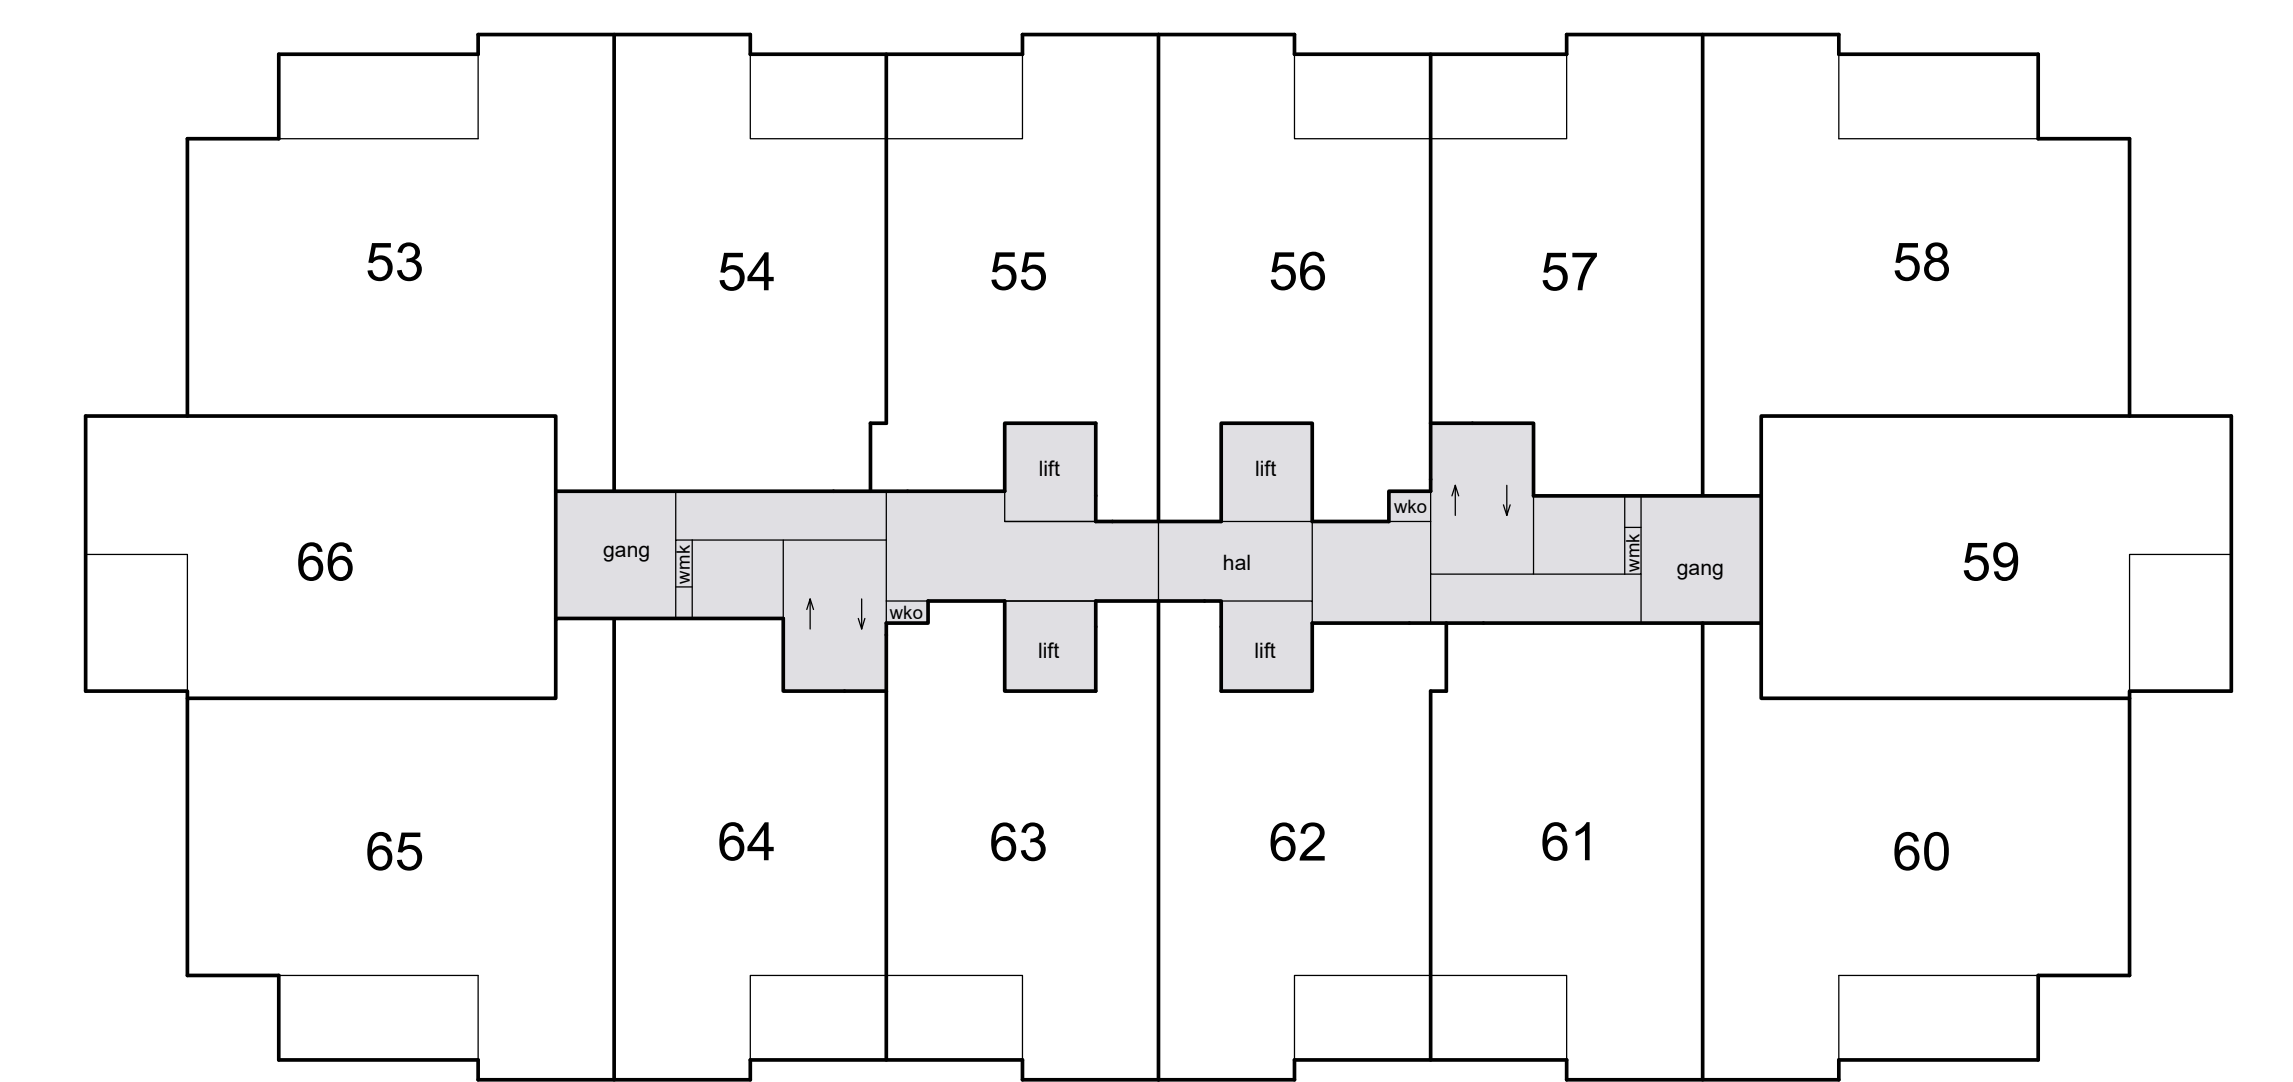


4e etage


Schaal 1 : 200  
= Gemeenschappelijk  
Tekening bestaat uit 4 bladen  
Blad 2

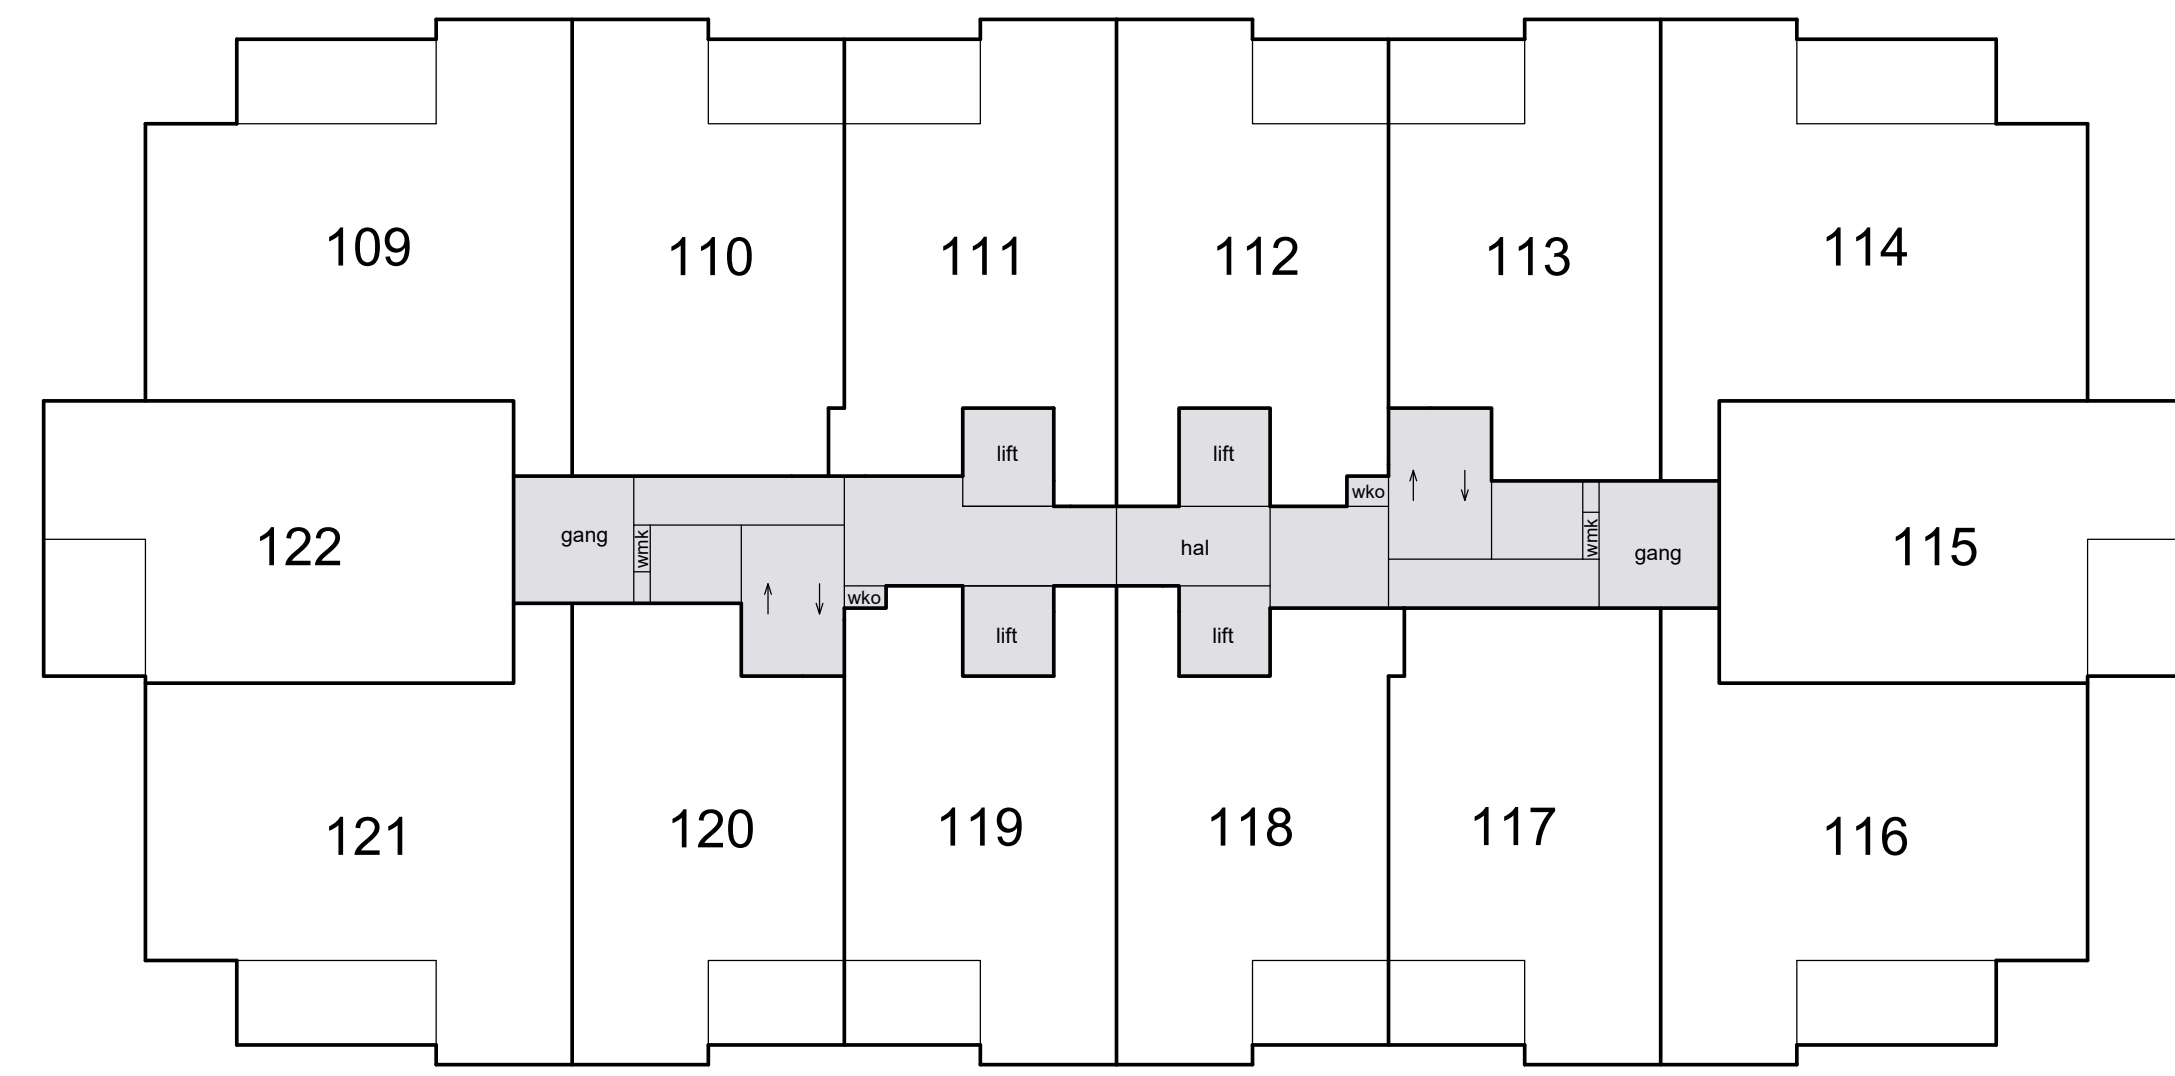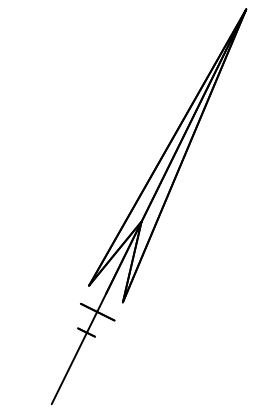


8e etage

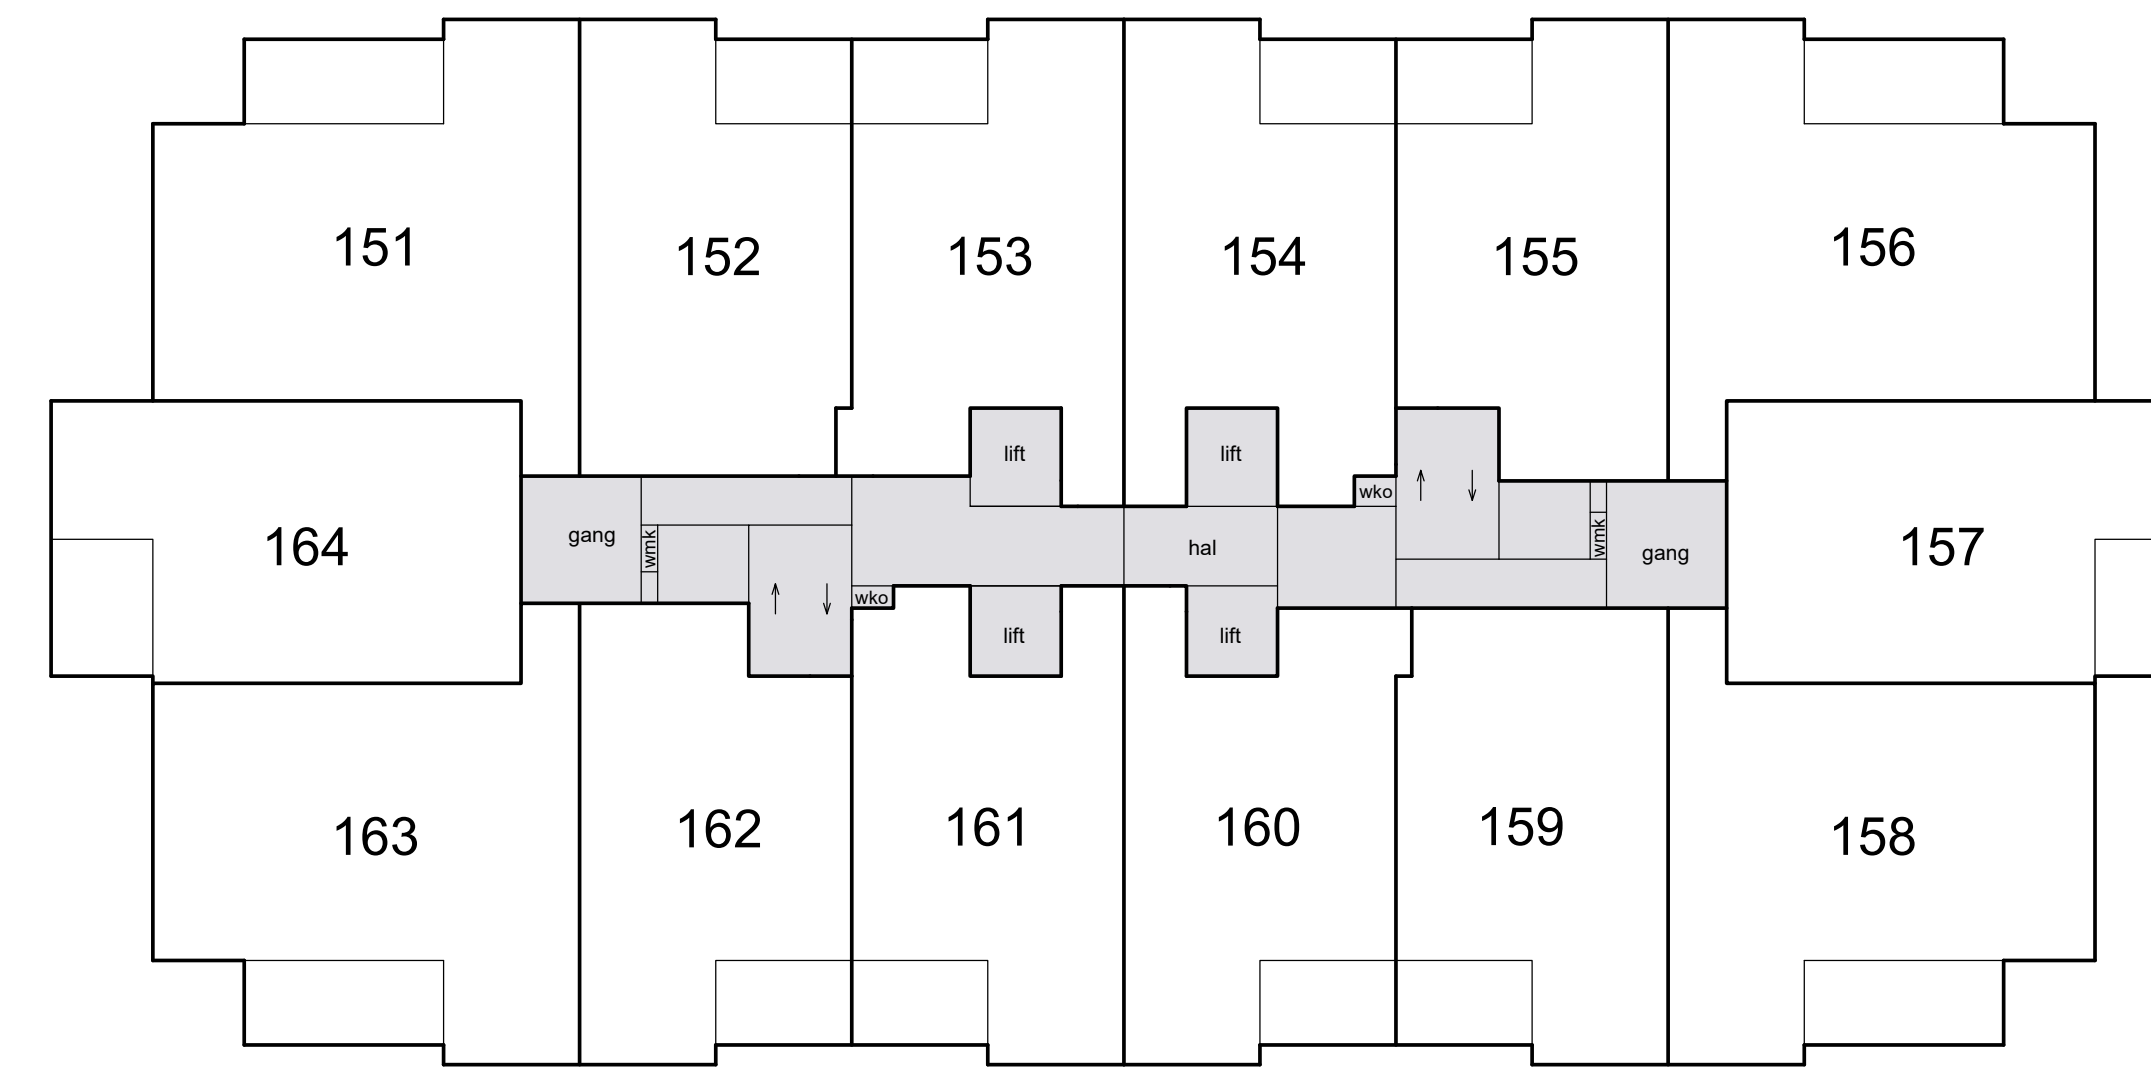


11e etage

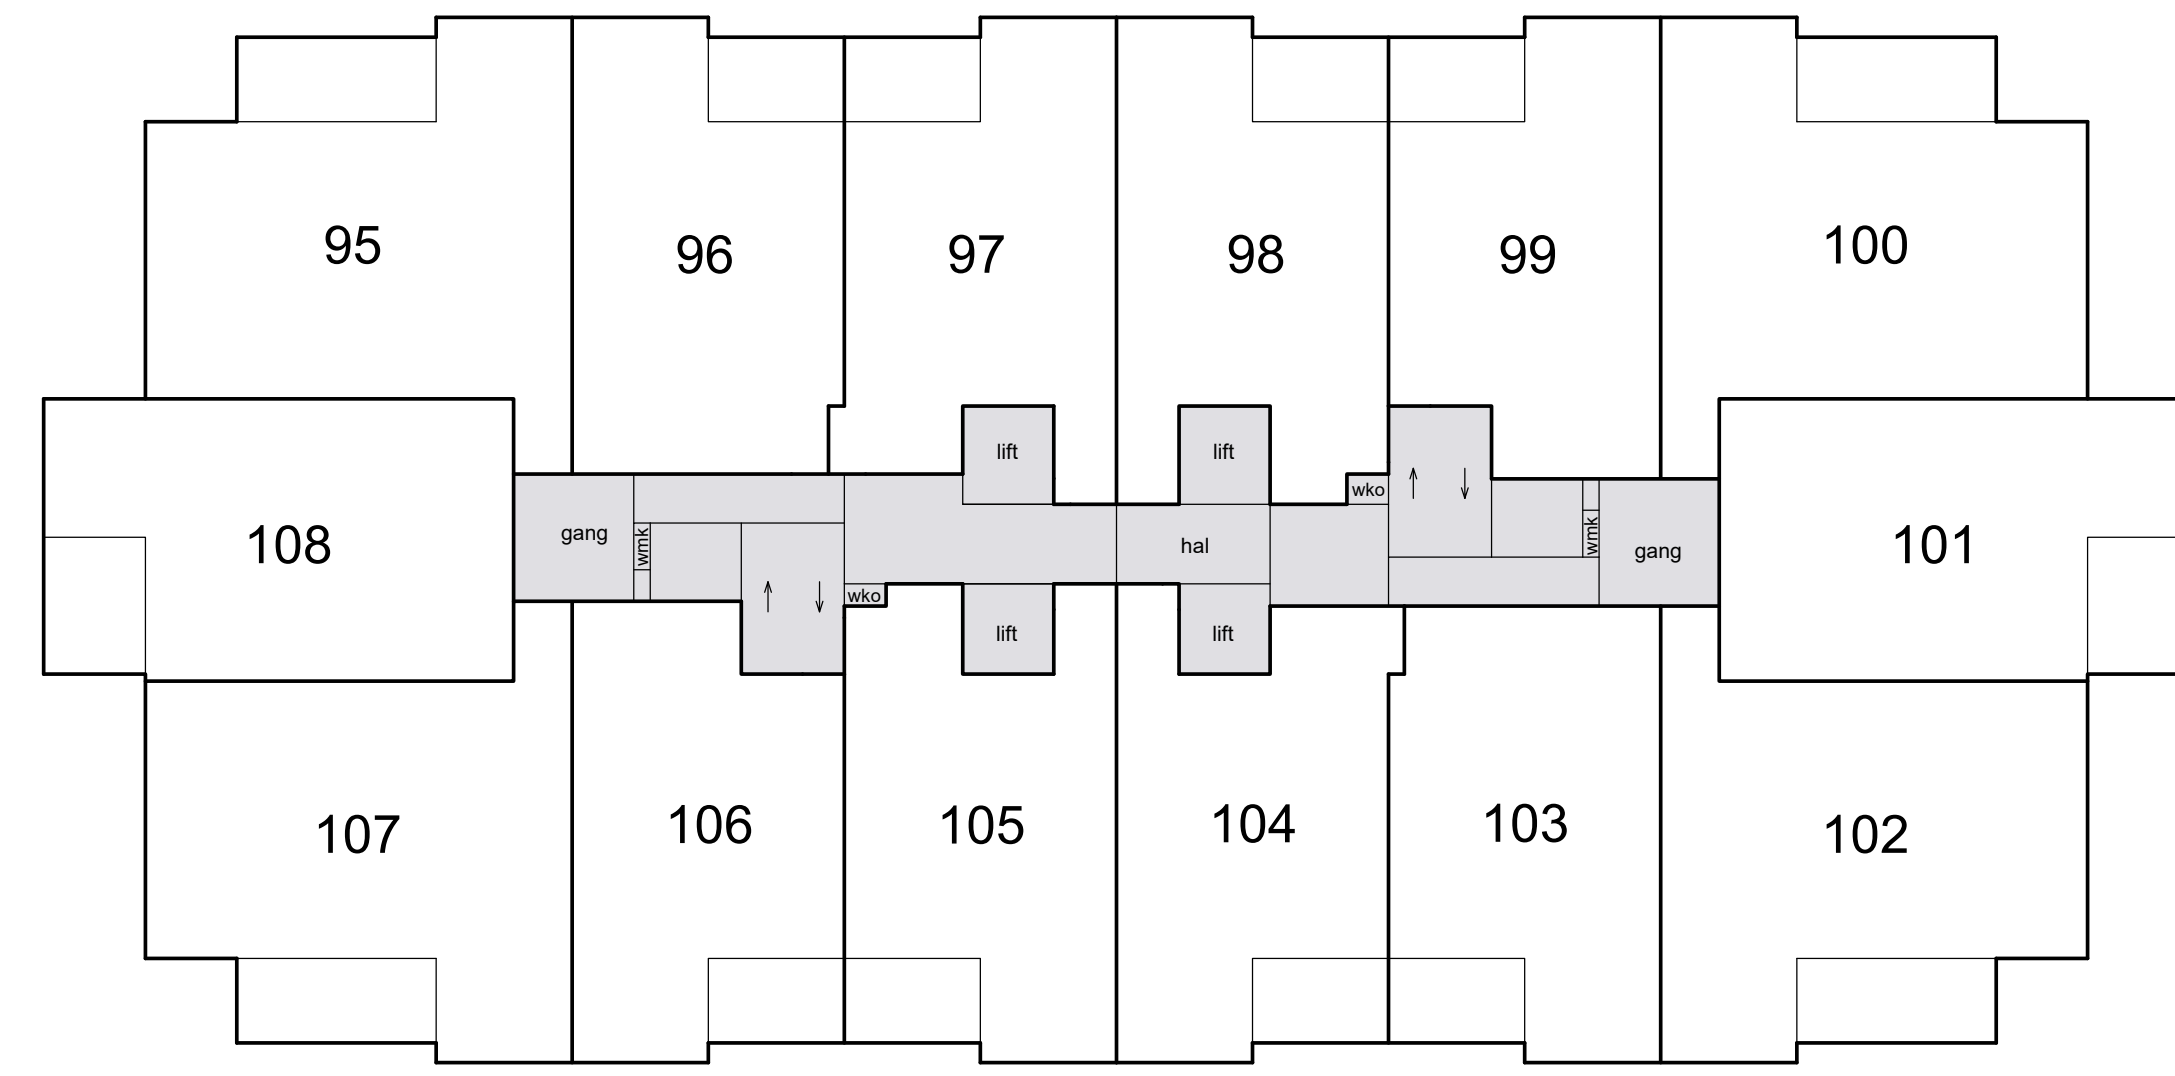


7e etage

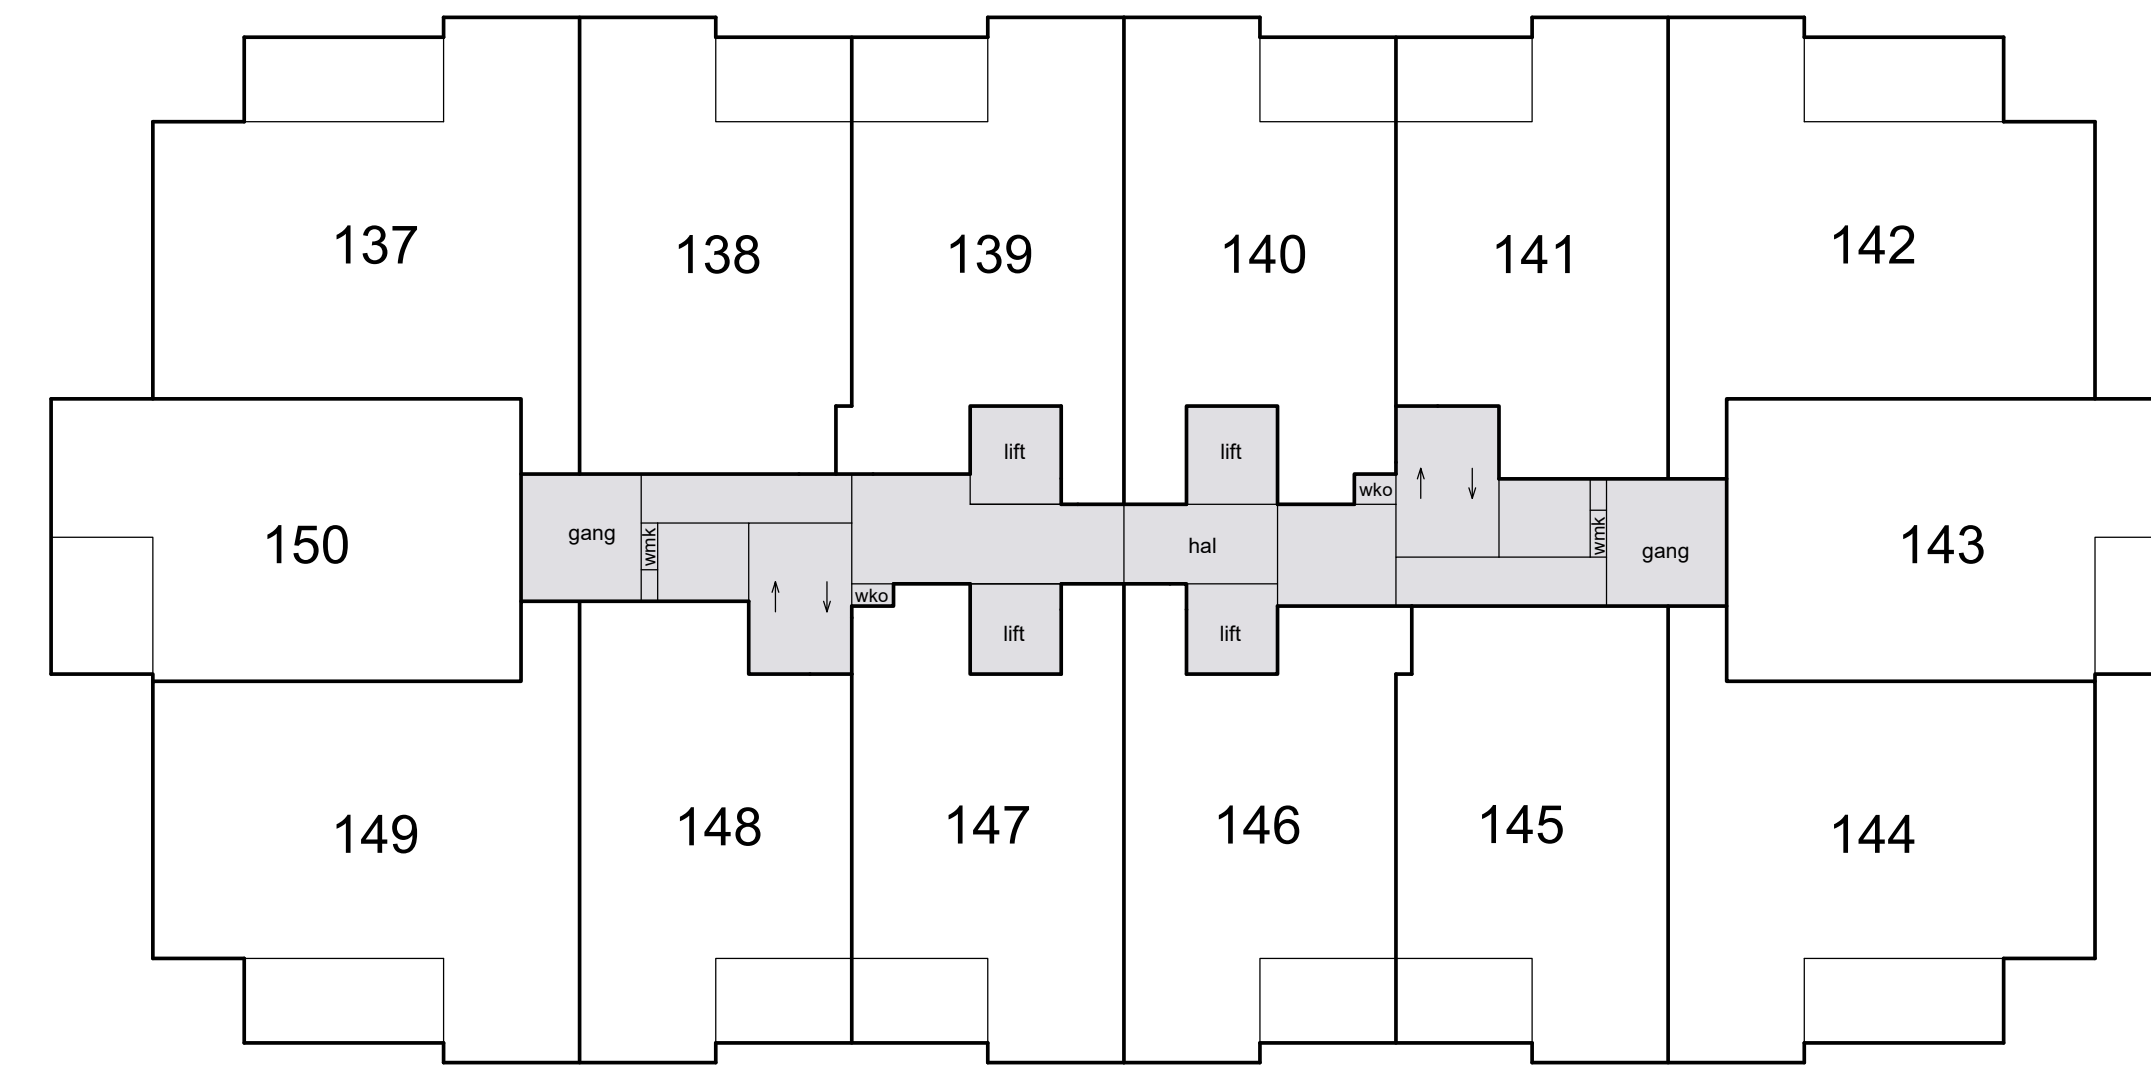


10e etage

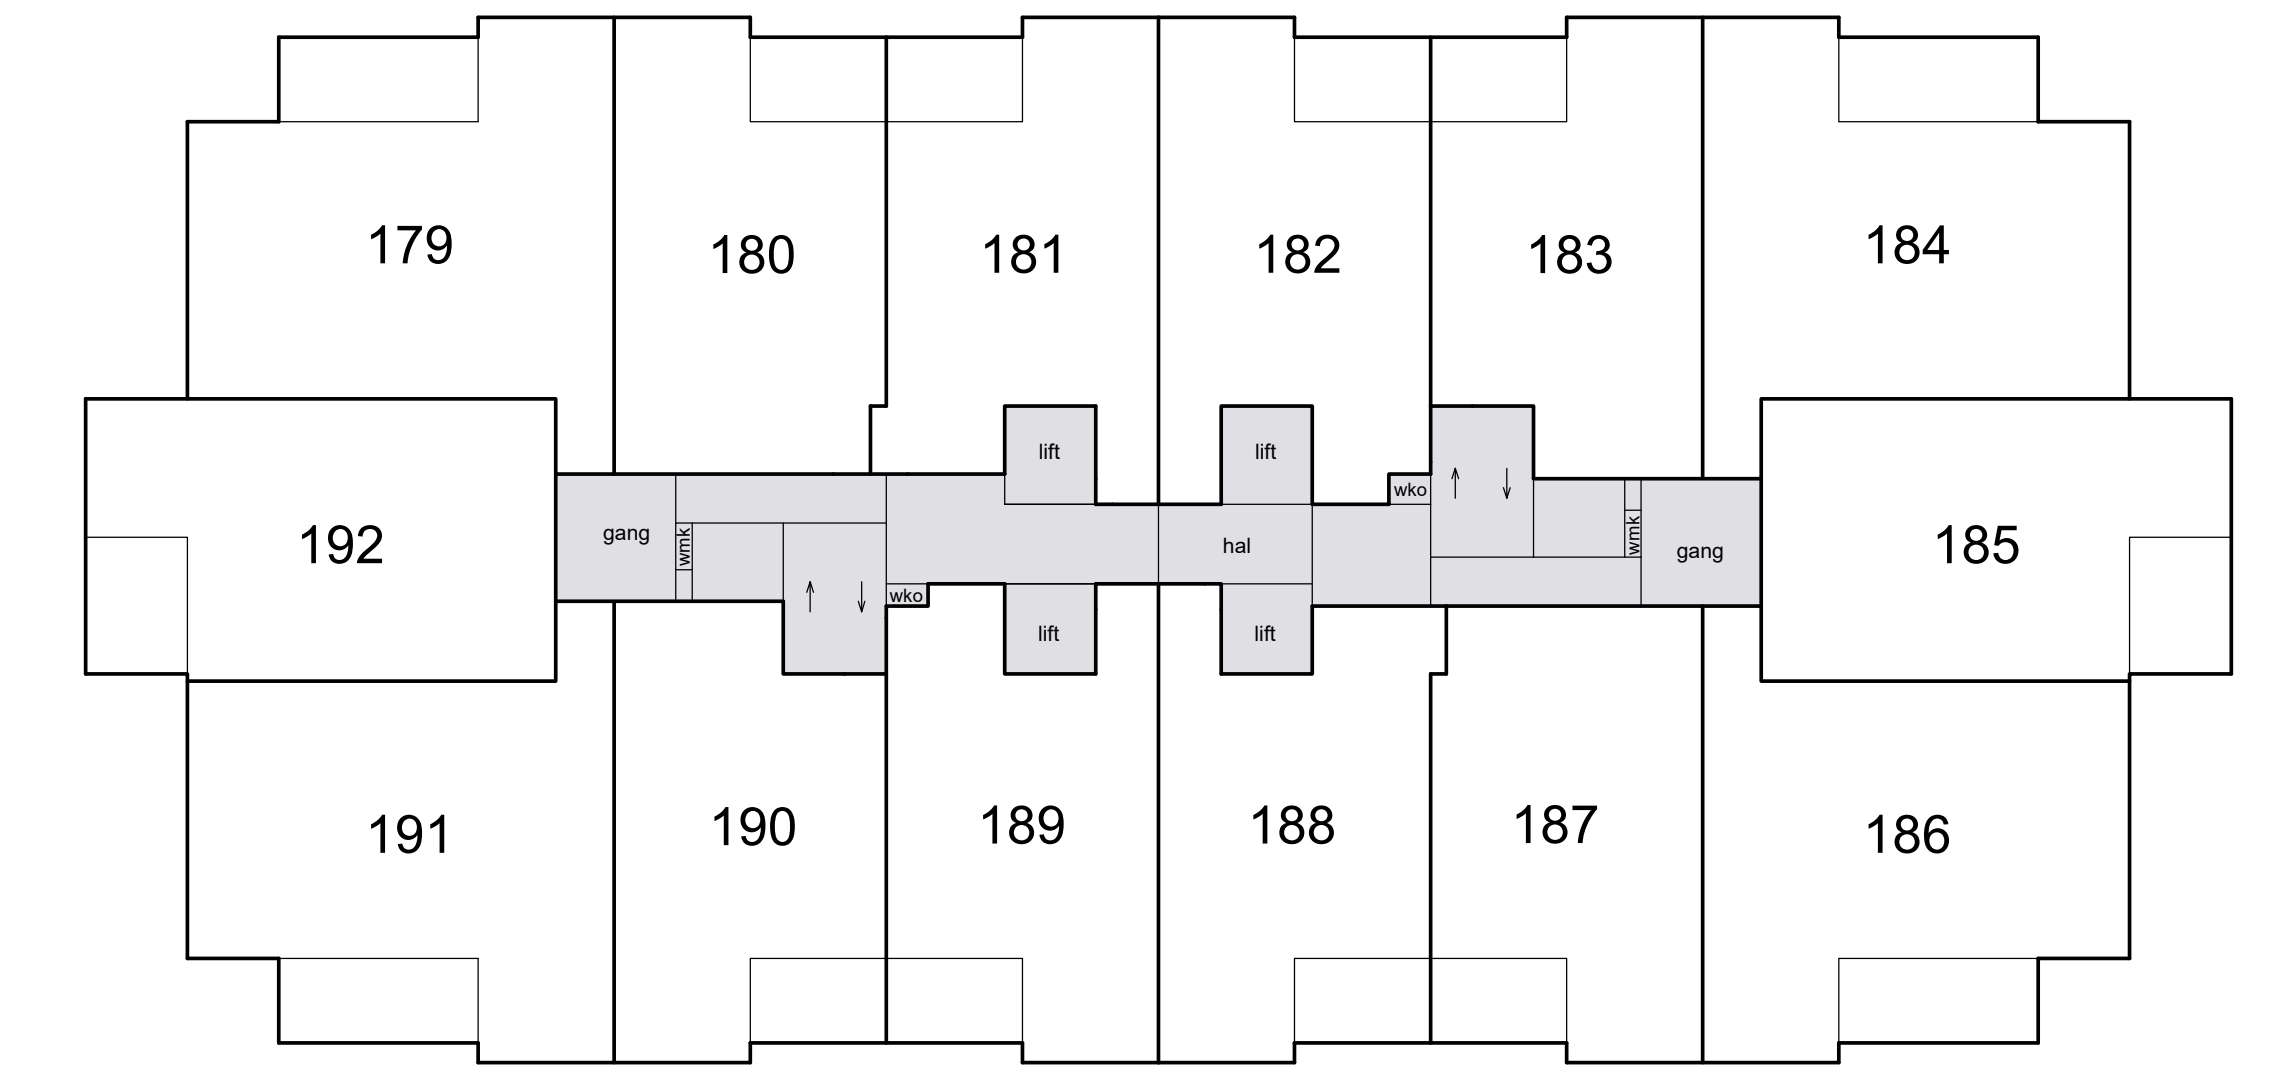


13e etage

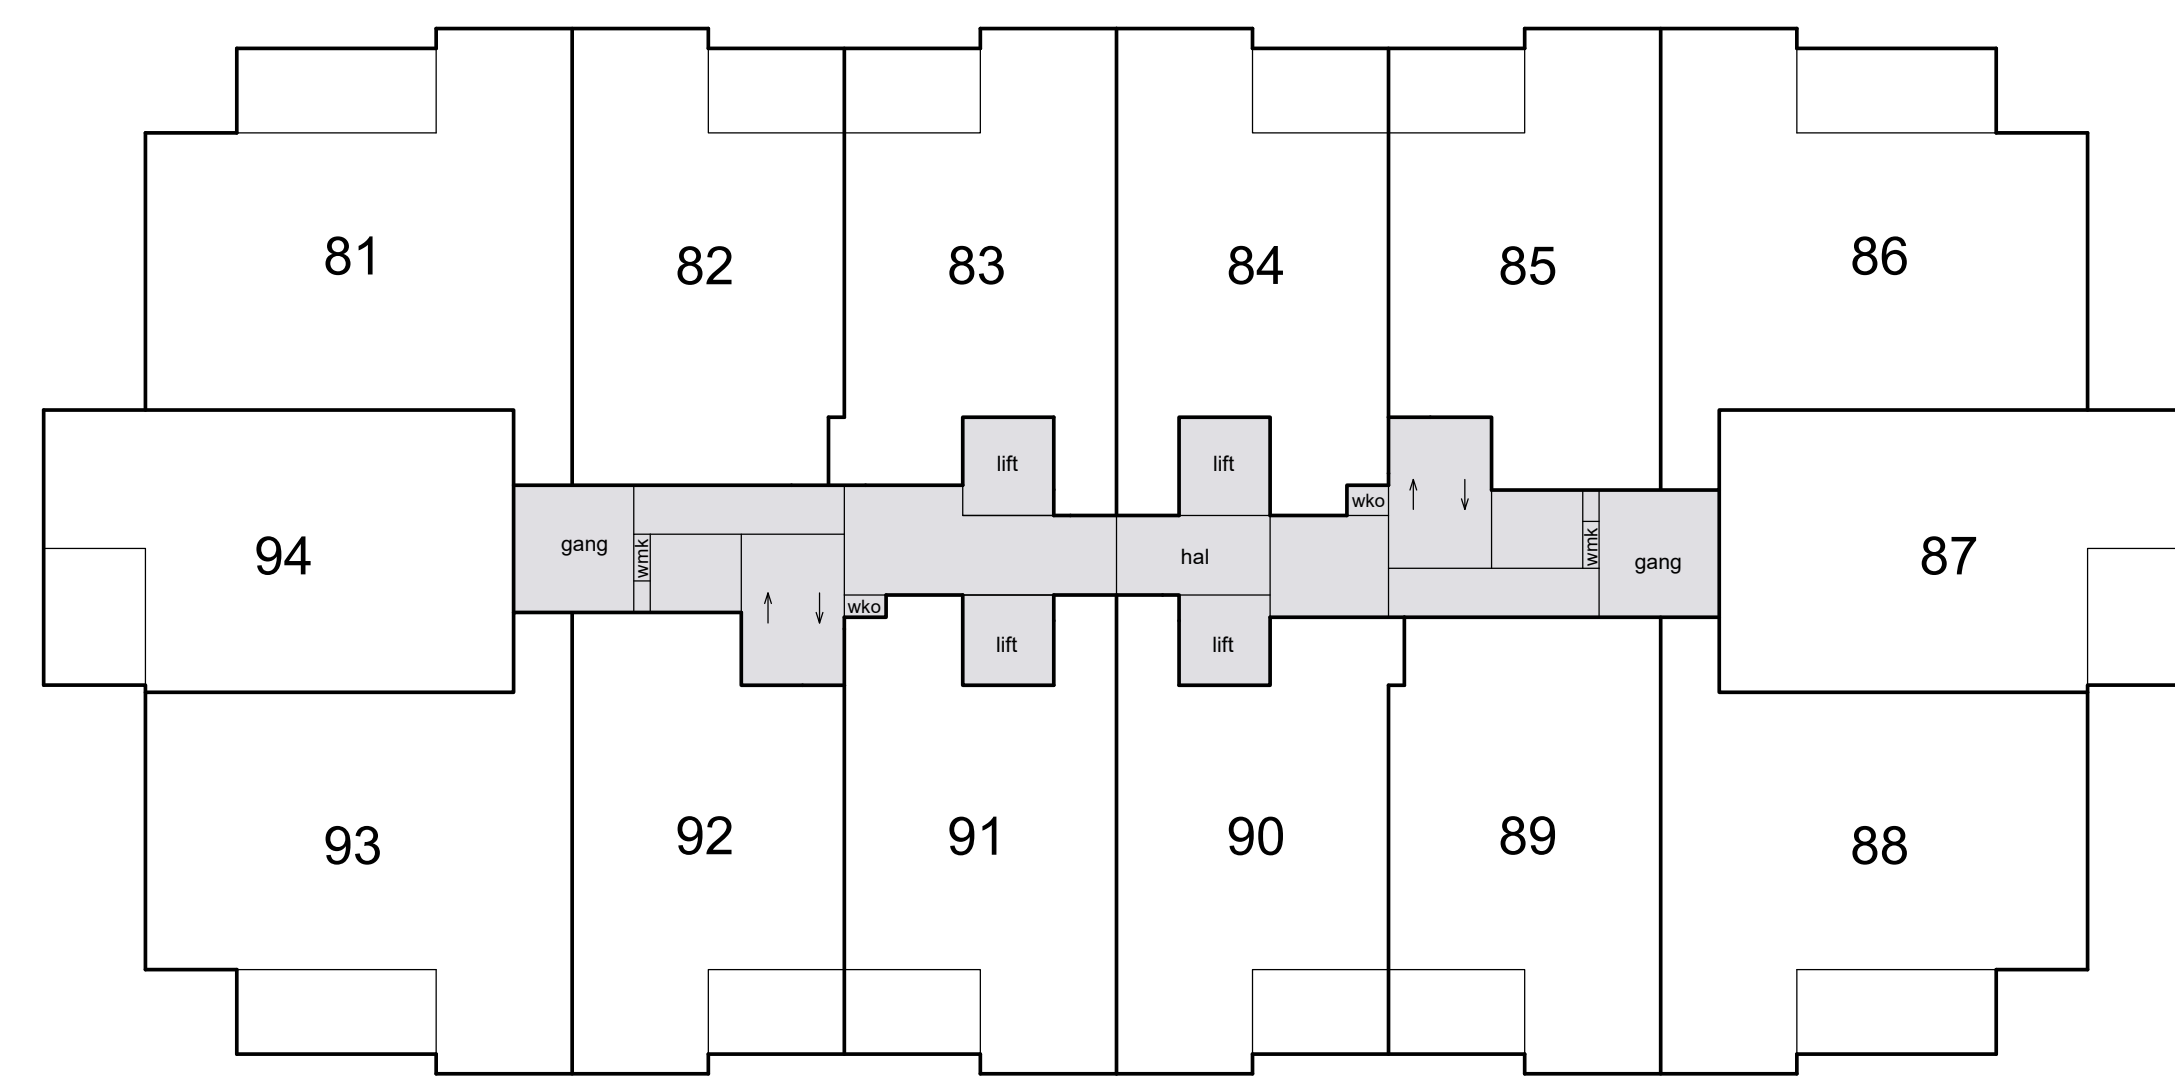

6e etage


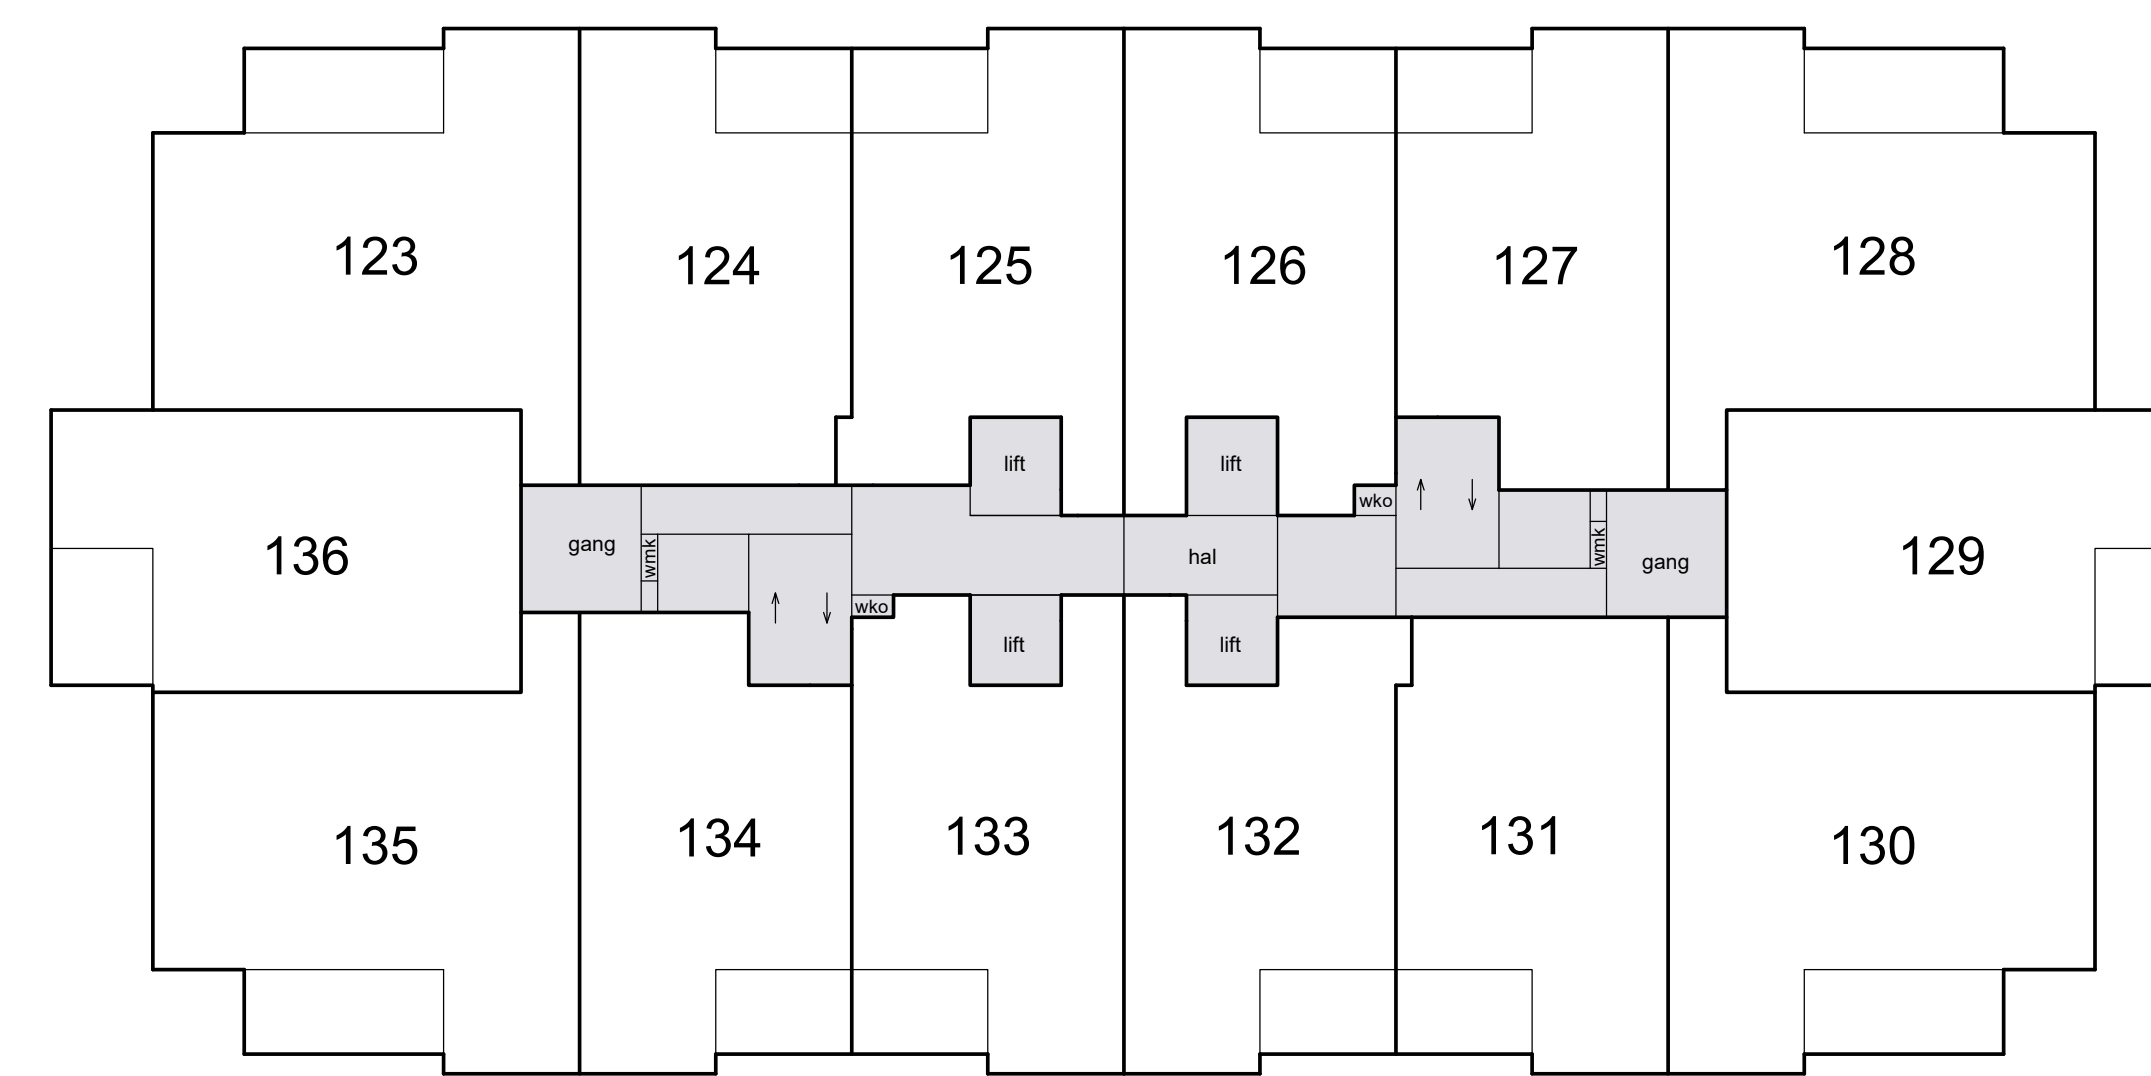


9e etage

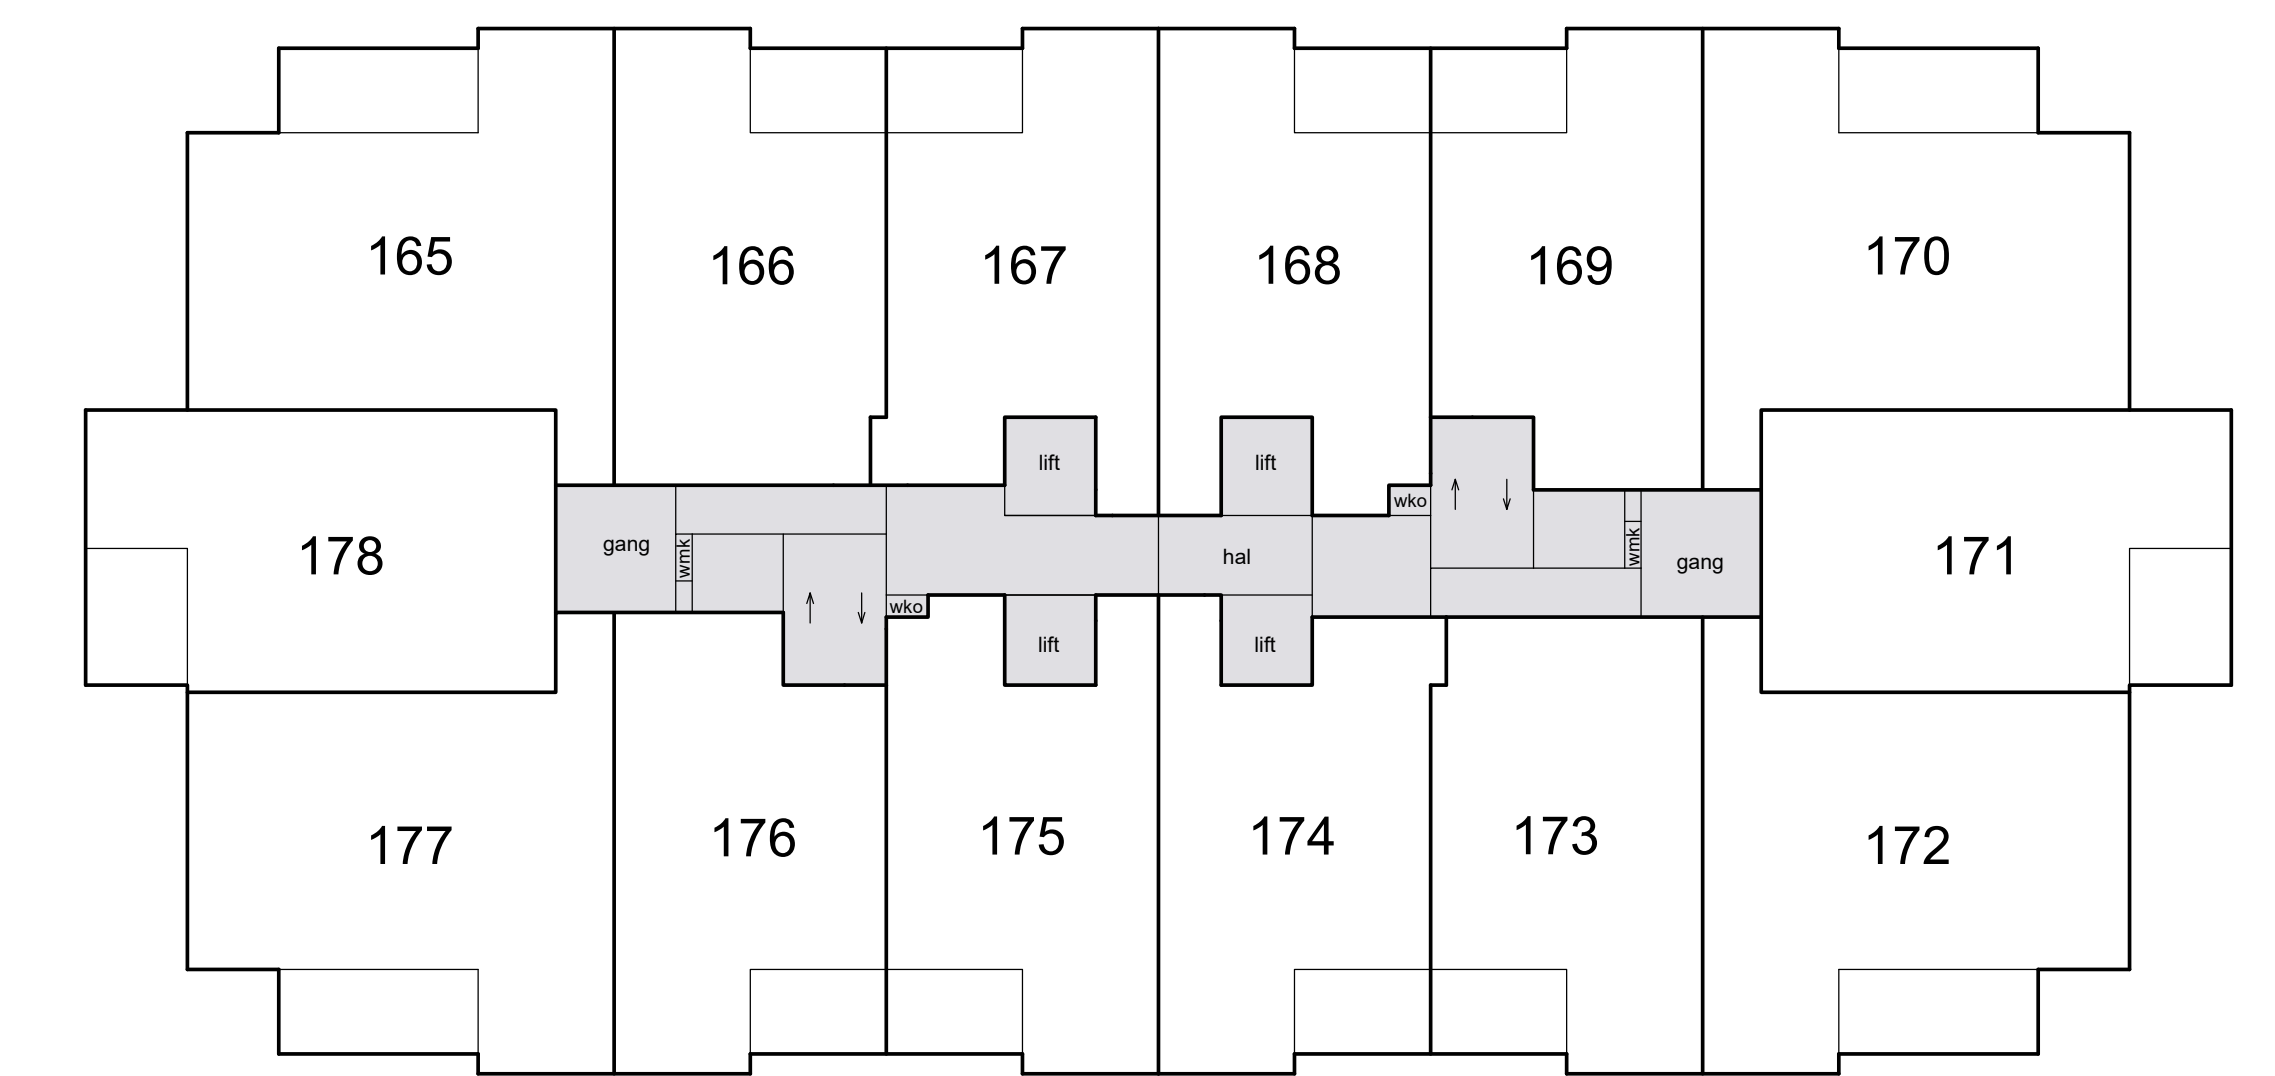


12e etage


Schaal 1 : 200  
= Gemeenschappelijk  
Tekening bestaat uit 4 bladen  
Blad 3

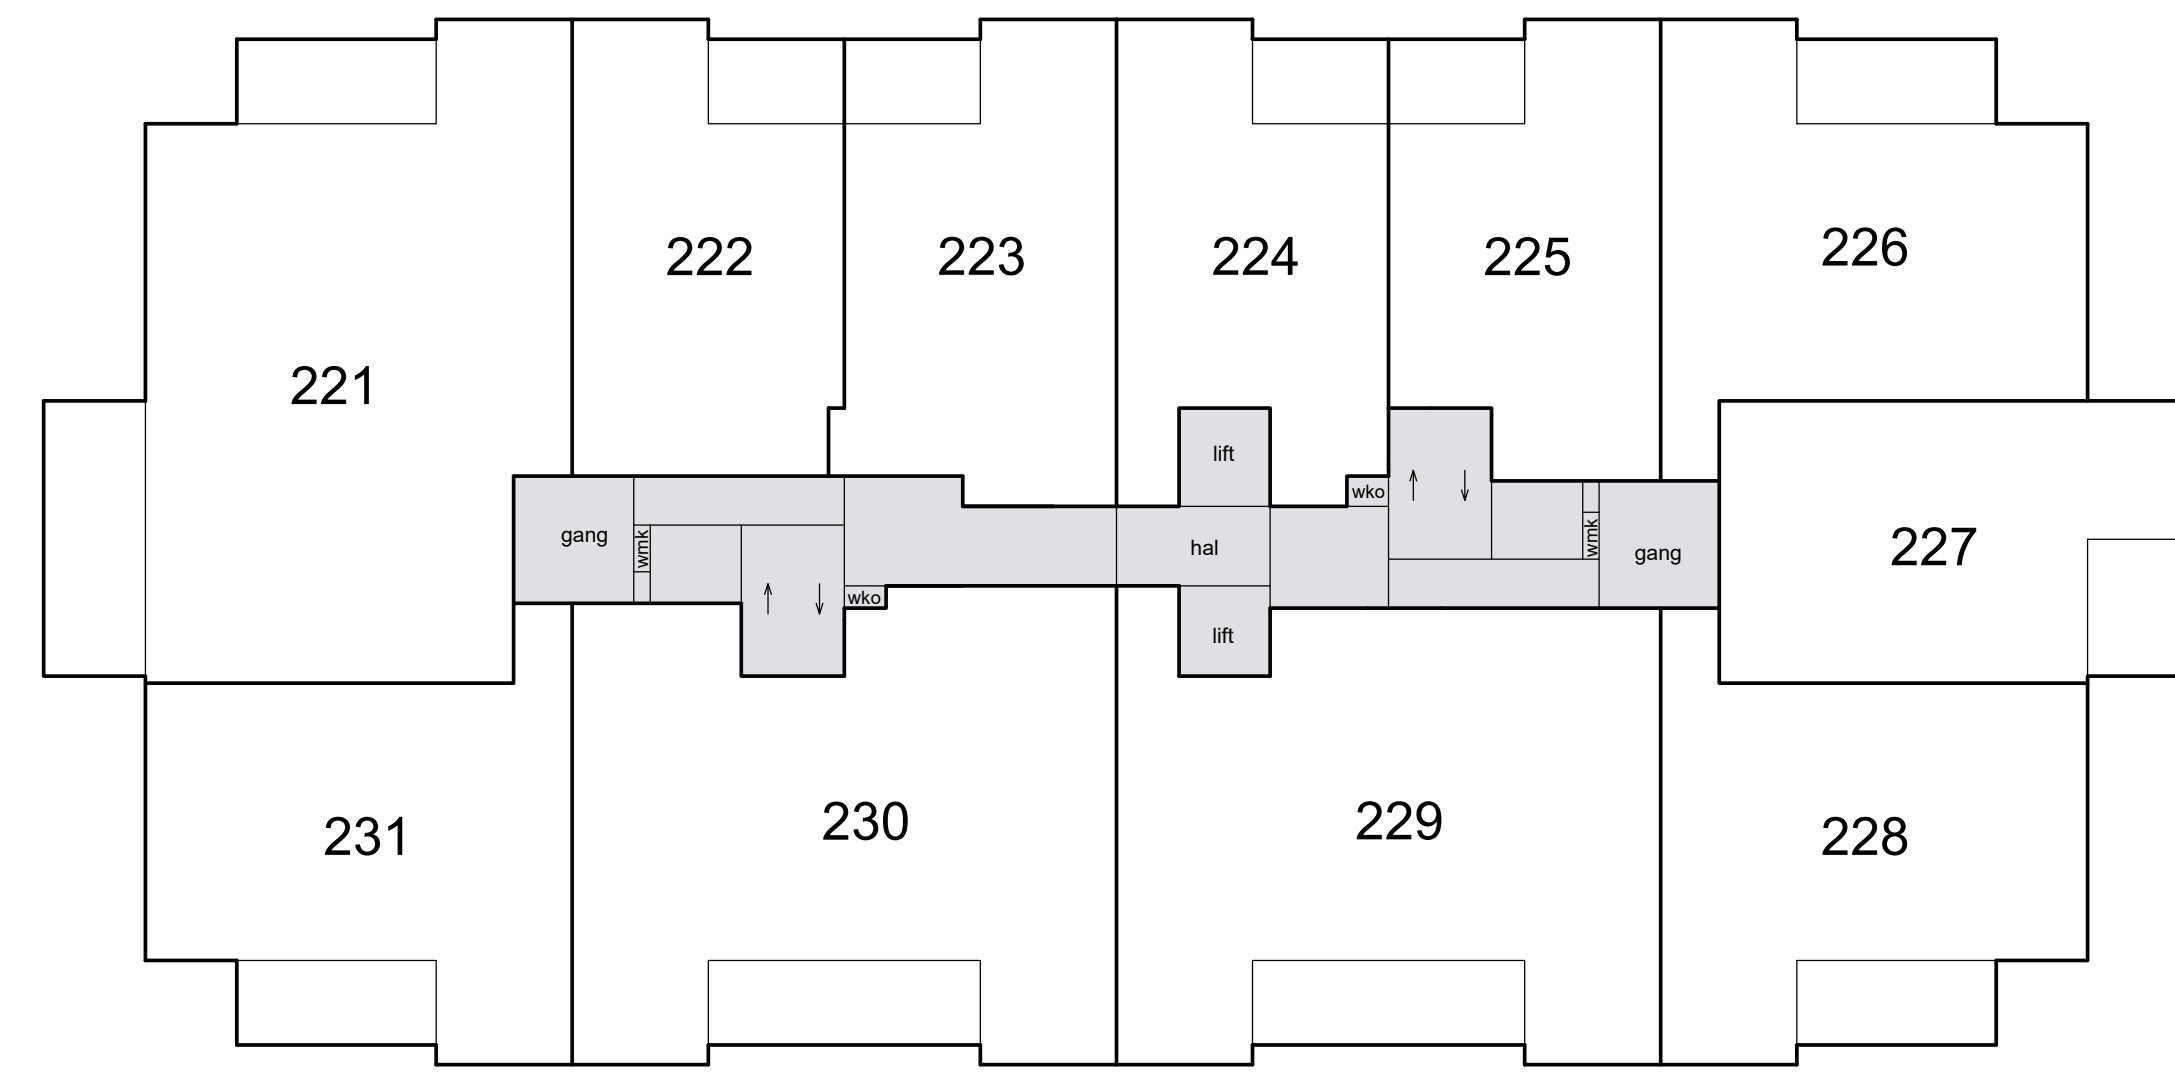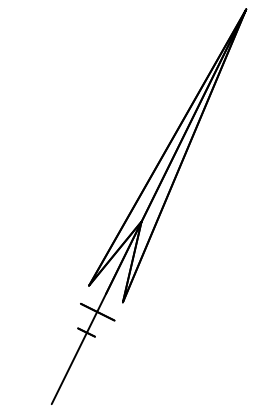


16e etage

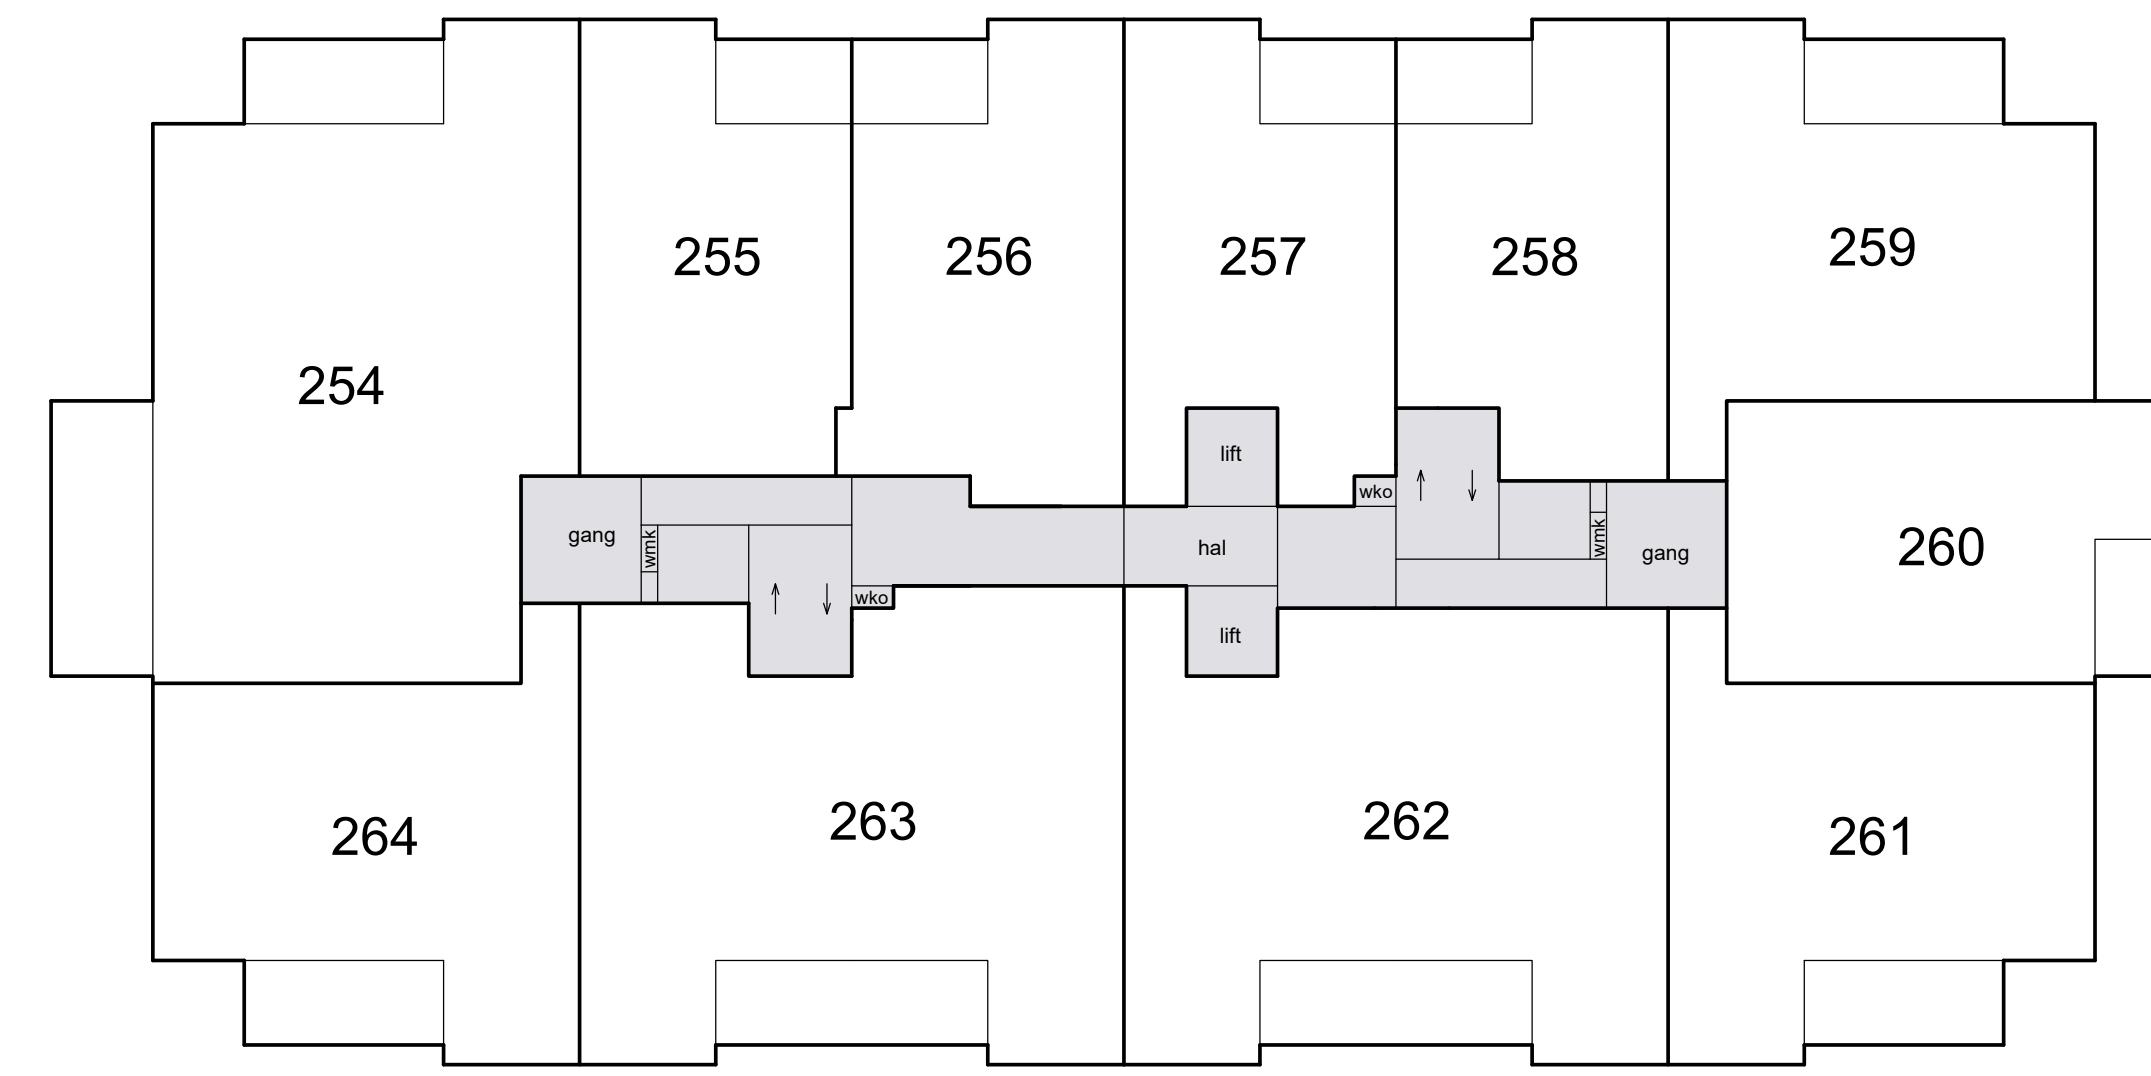


19e etage

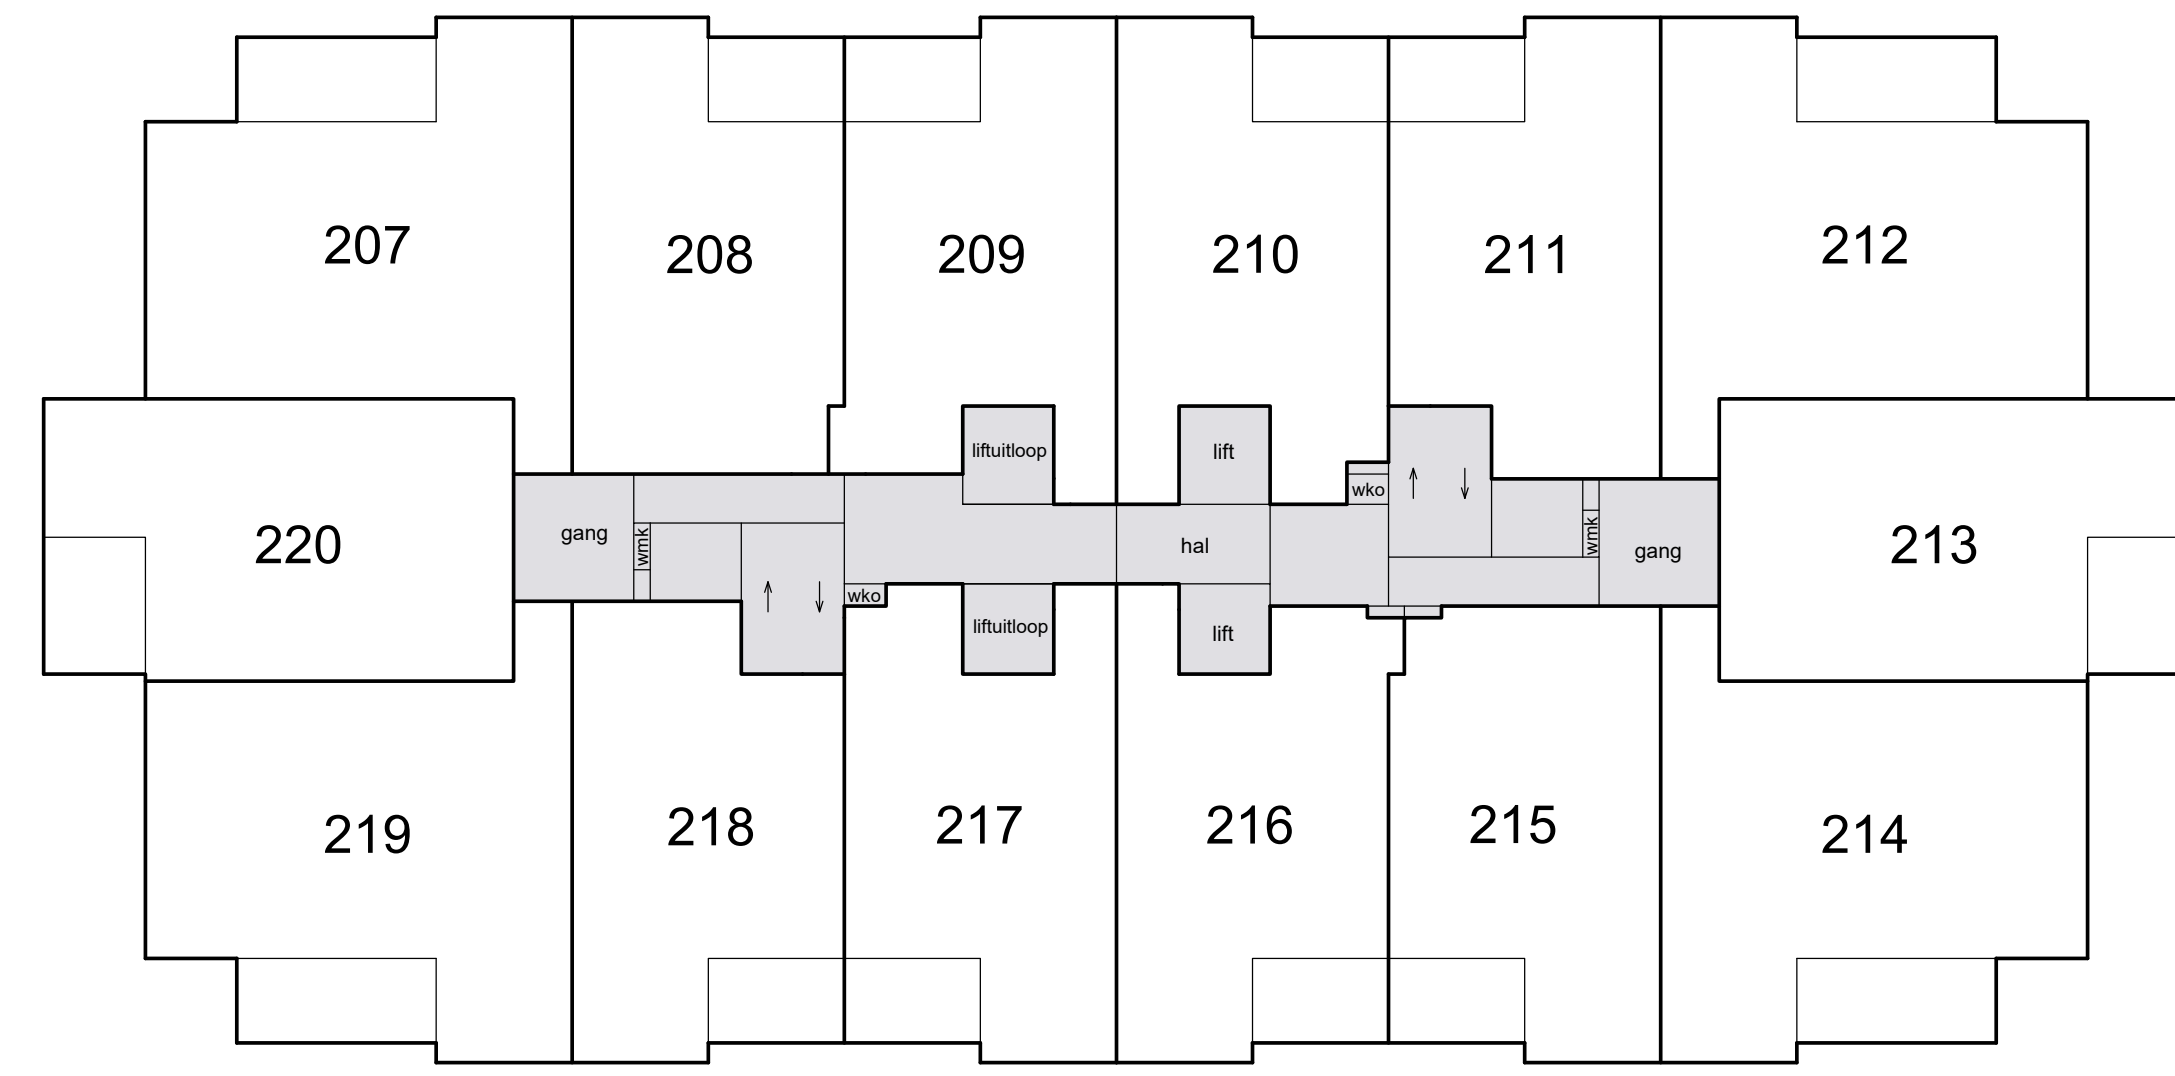


15e etage

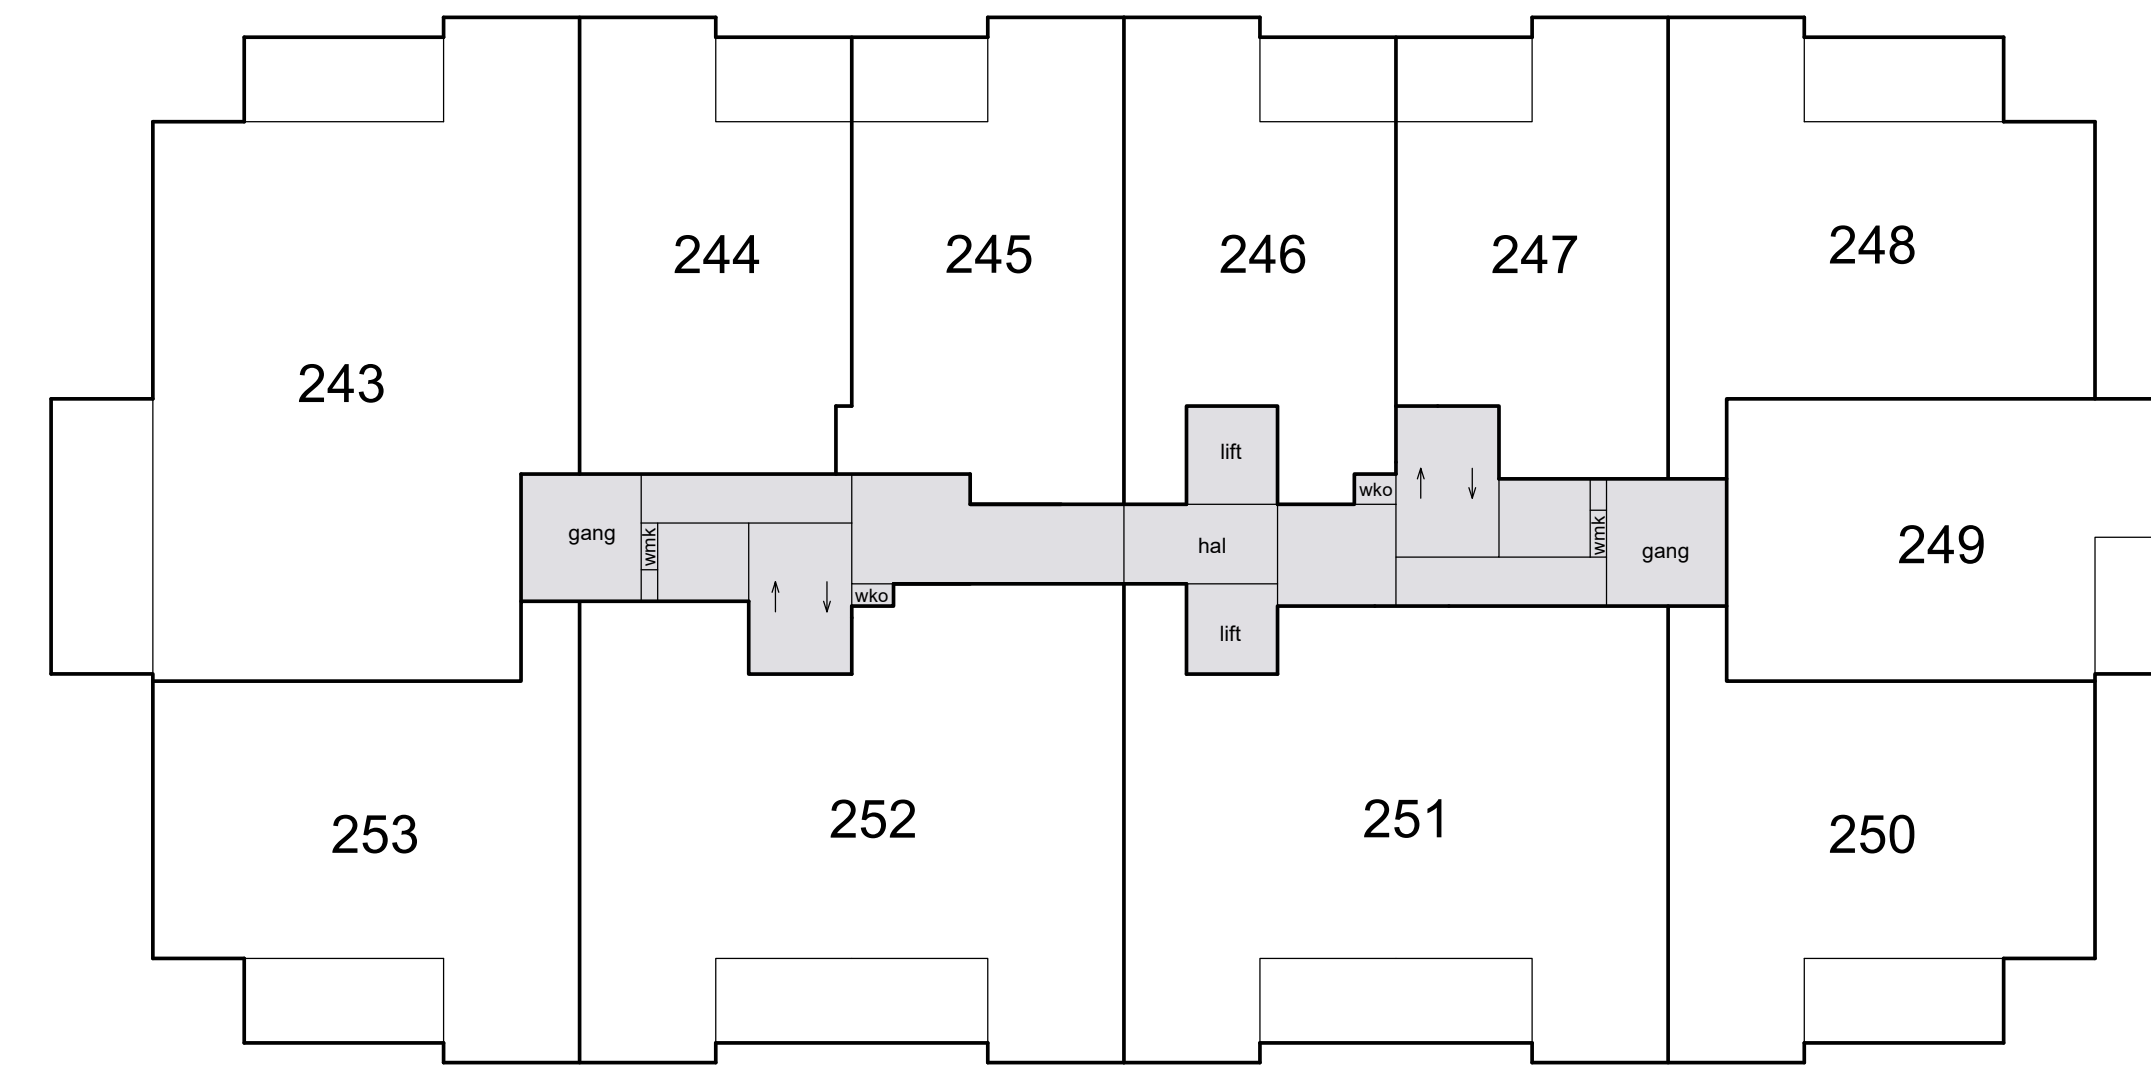


18e etage

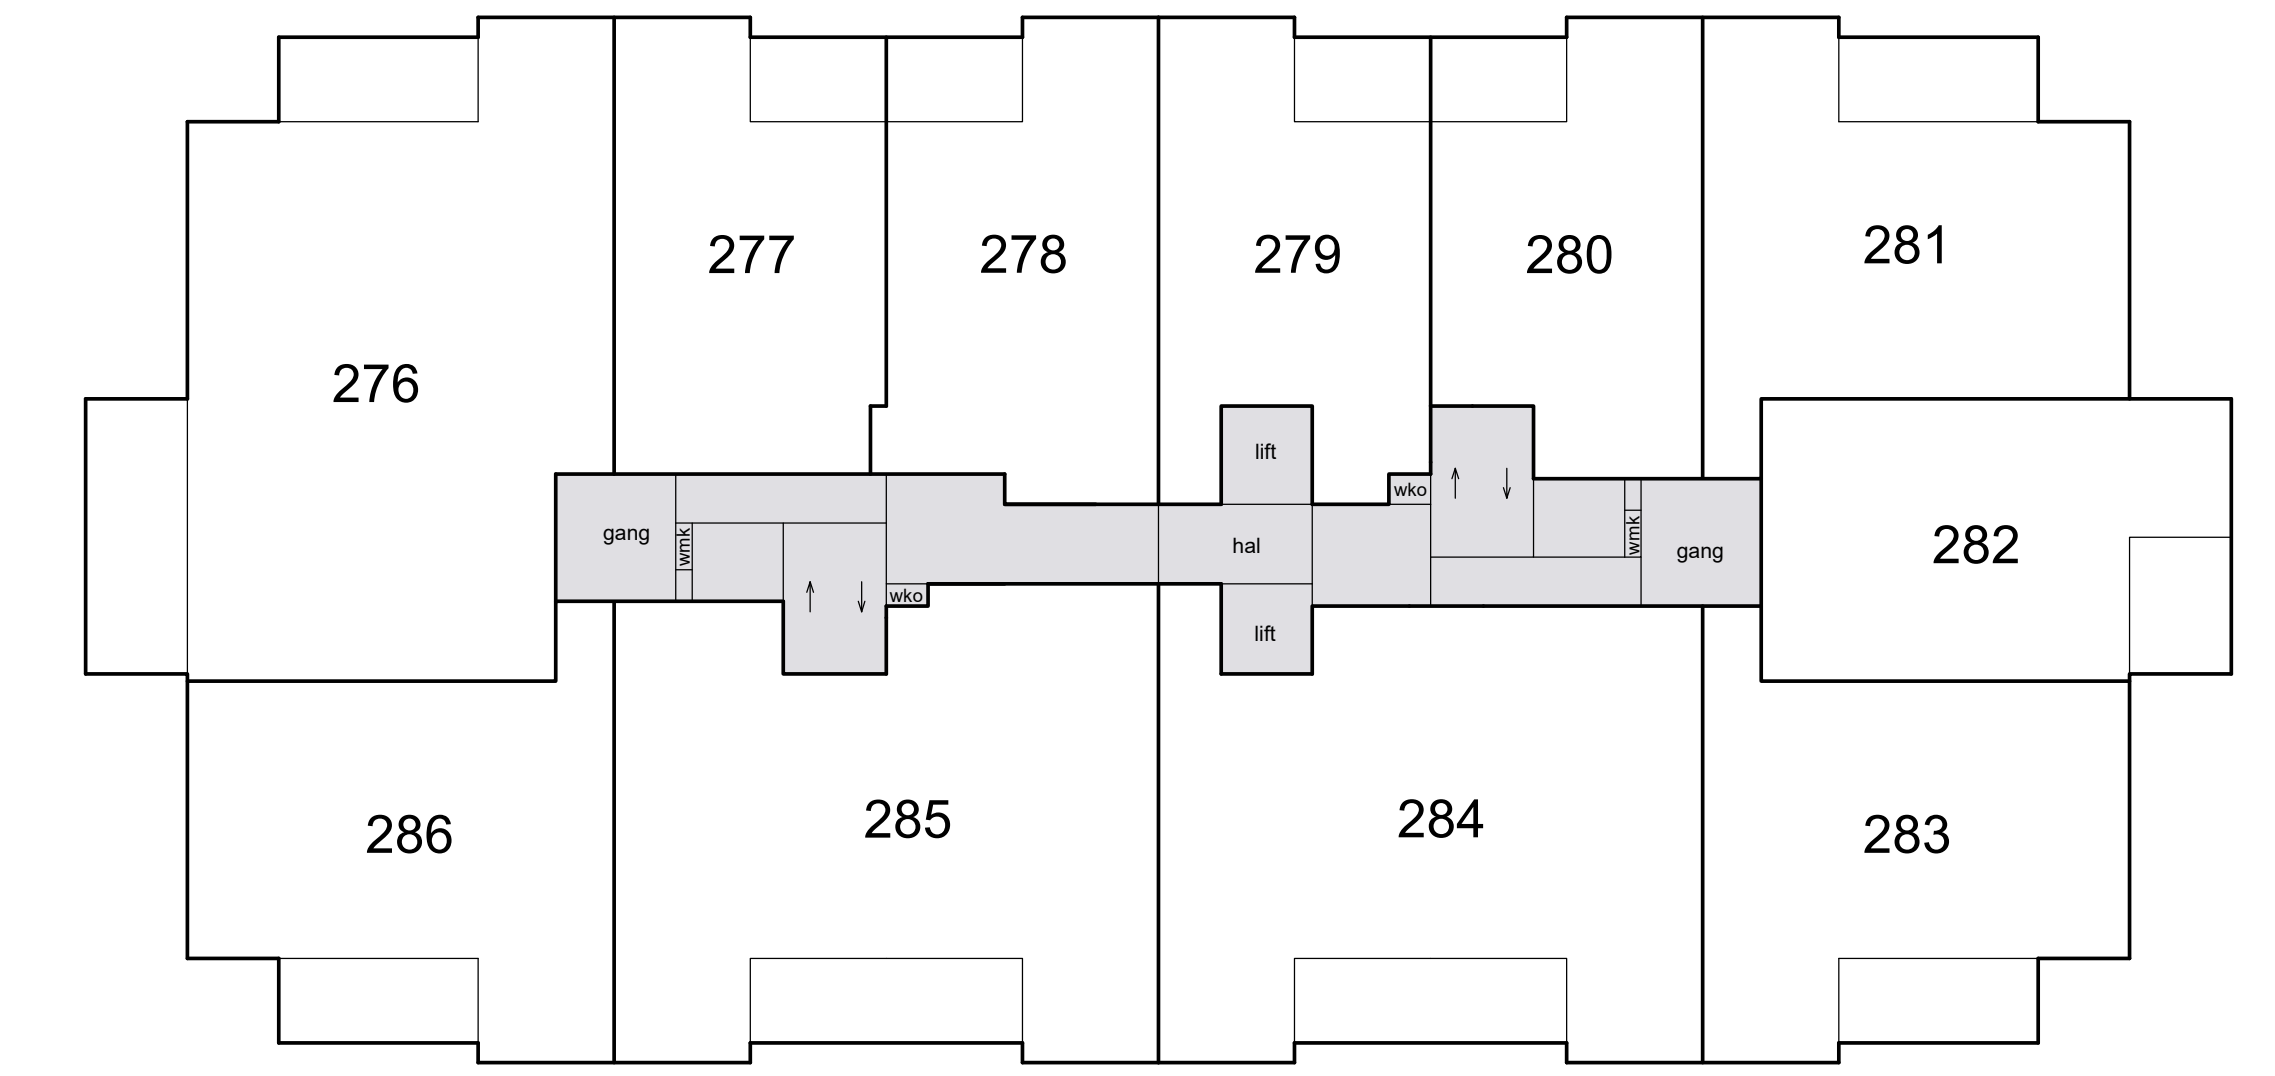


21e etage

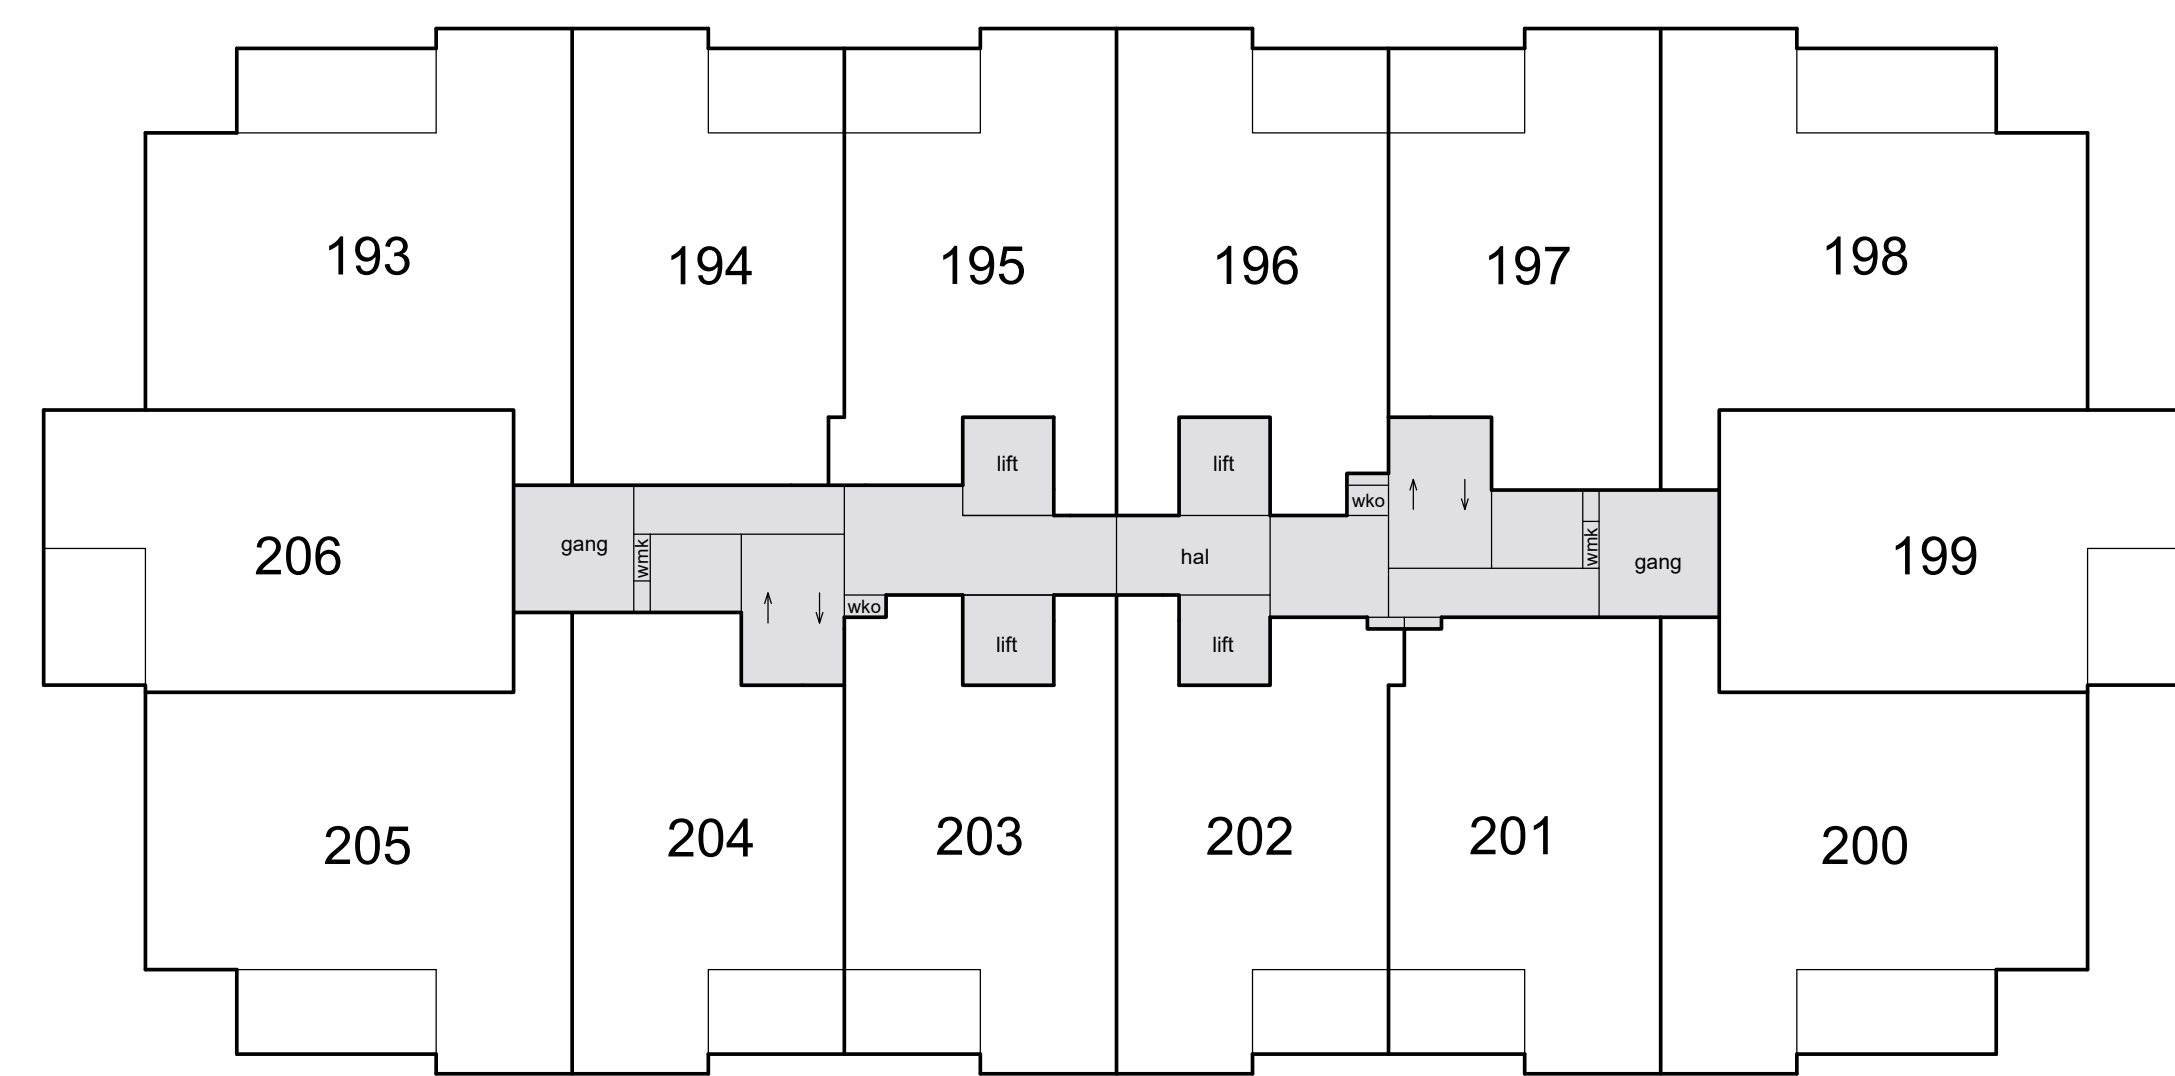

14e etage


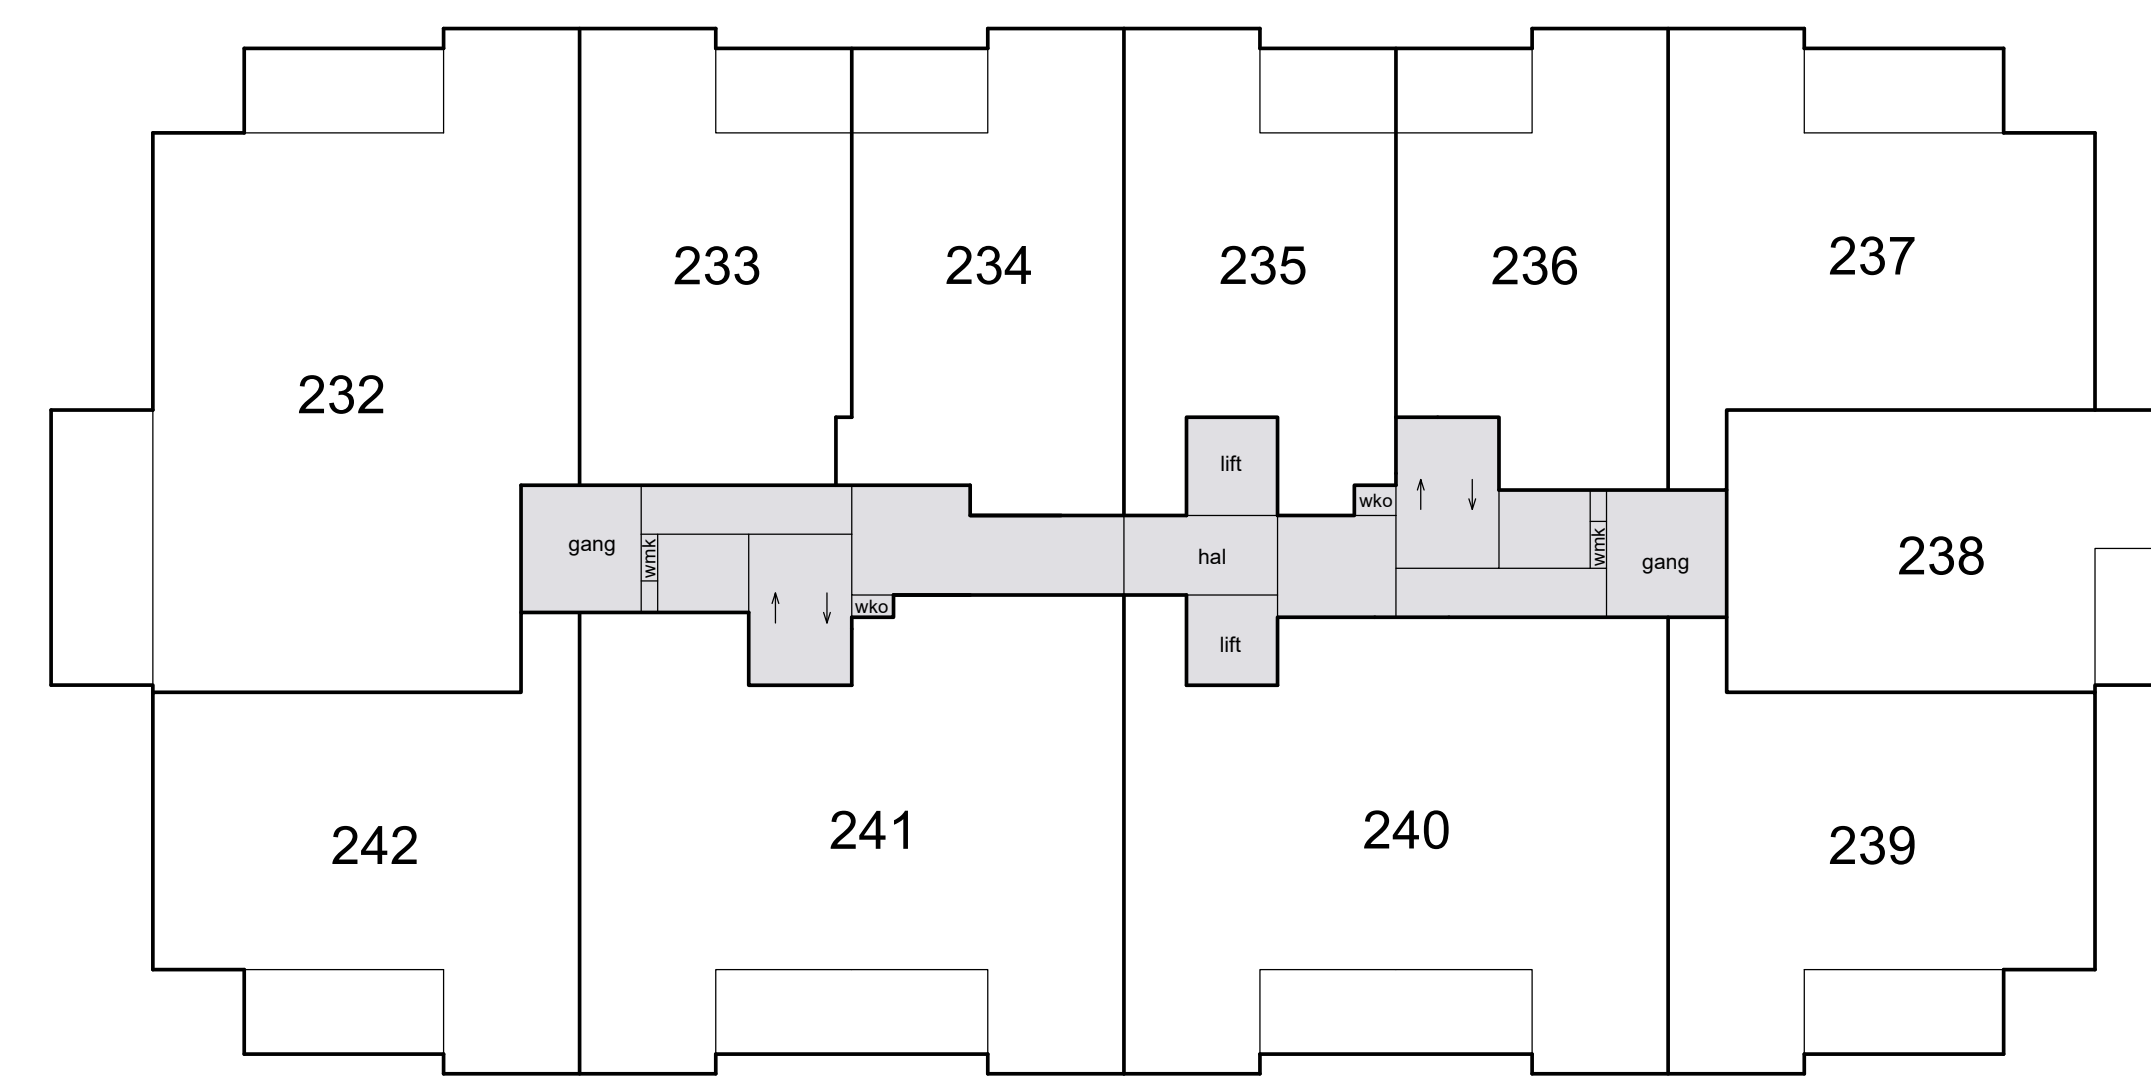


17e etage

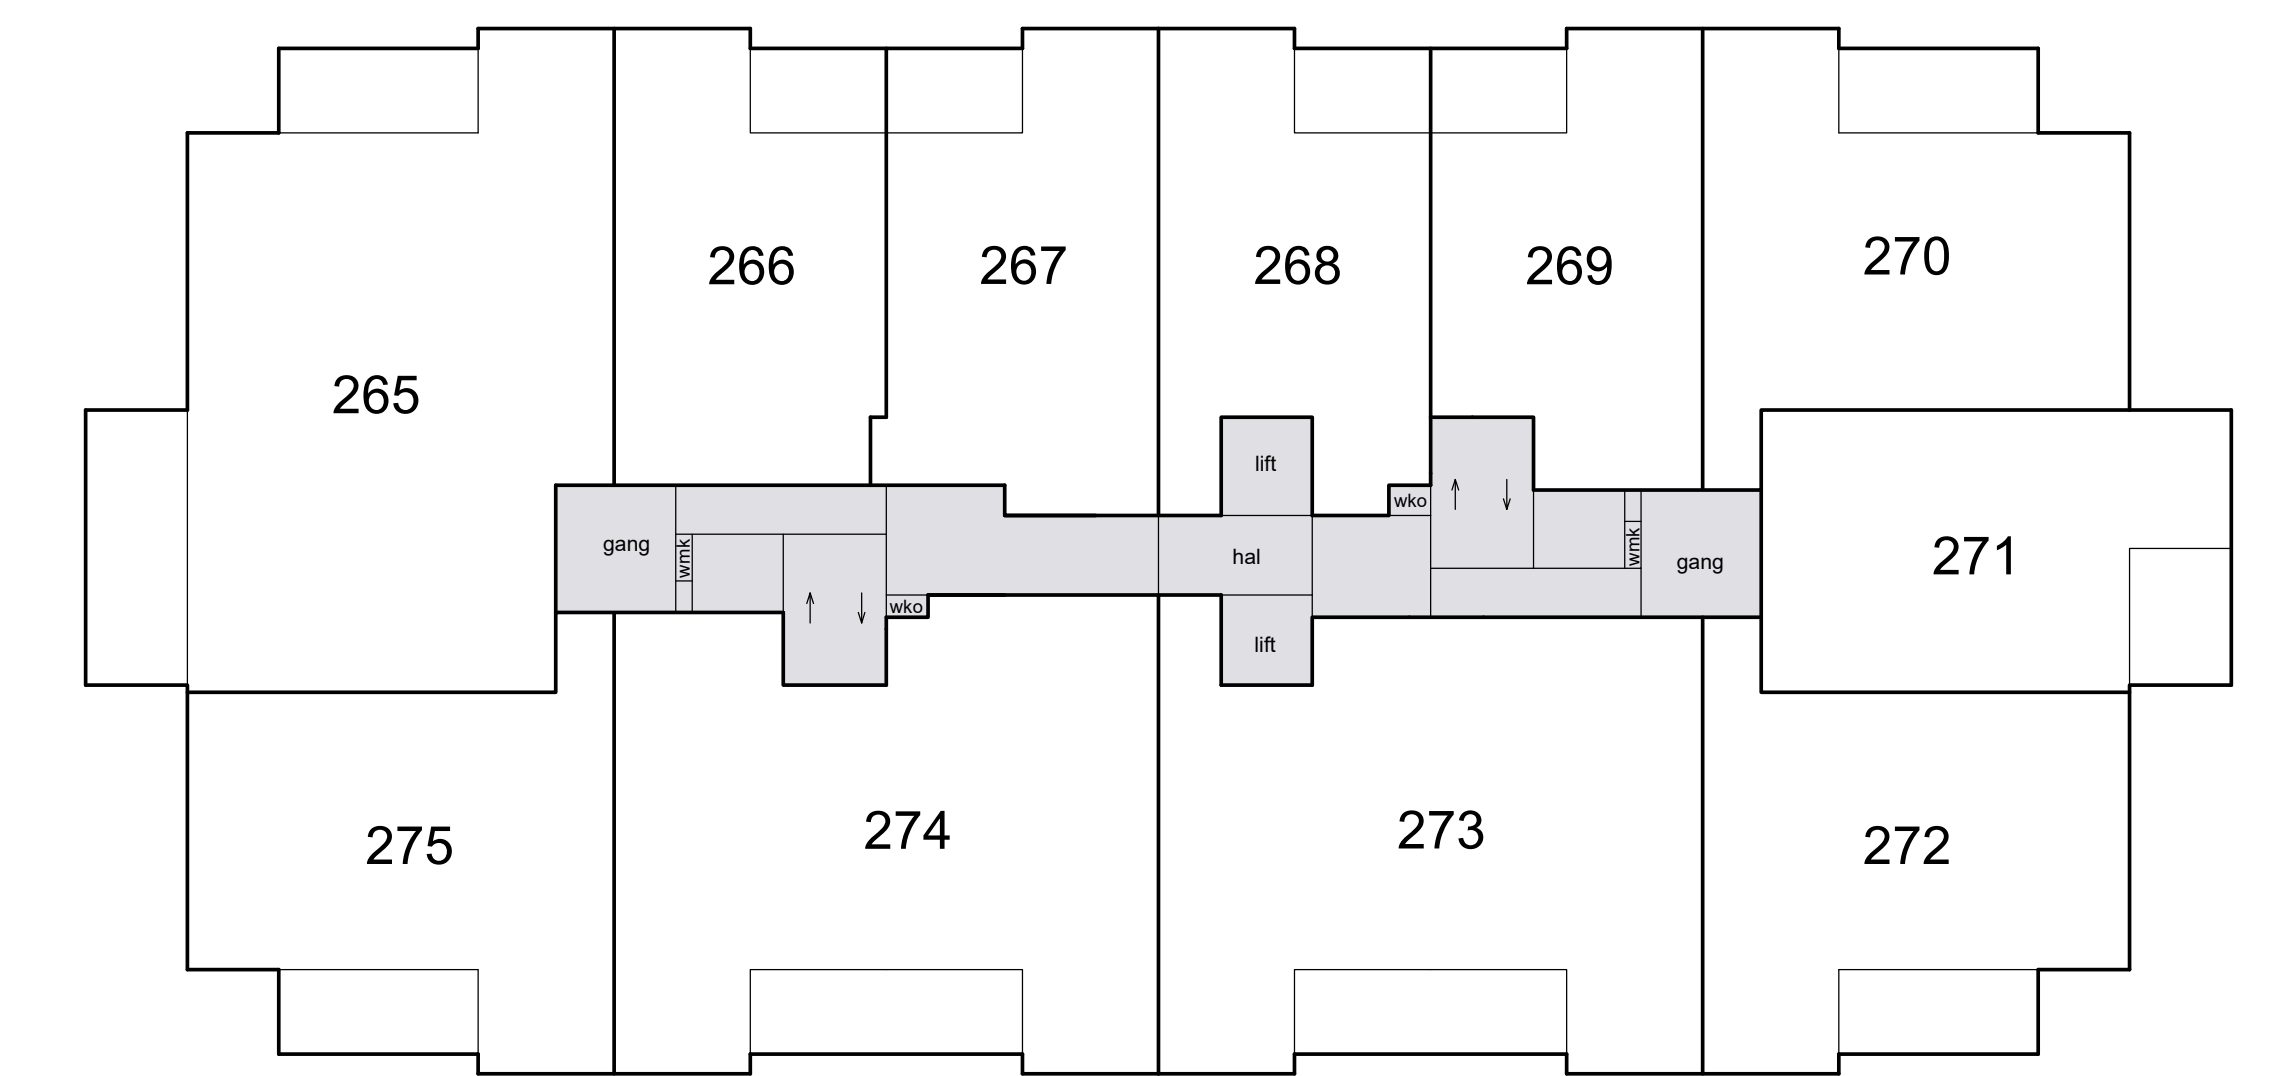


20e etage


Schaal 1 : 200  
= Gemeenschappelijk  
Tekening bestaat uit 4 bladen  
Blad 4

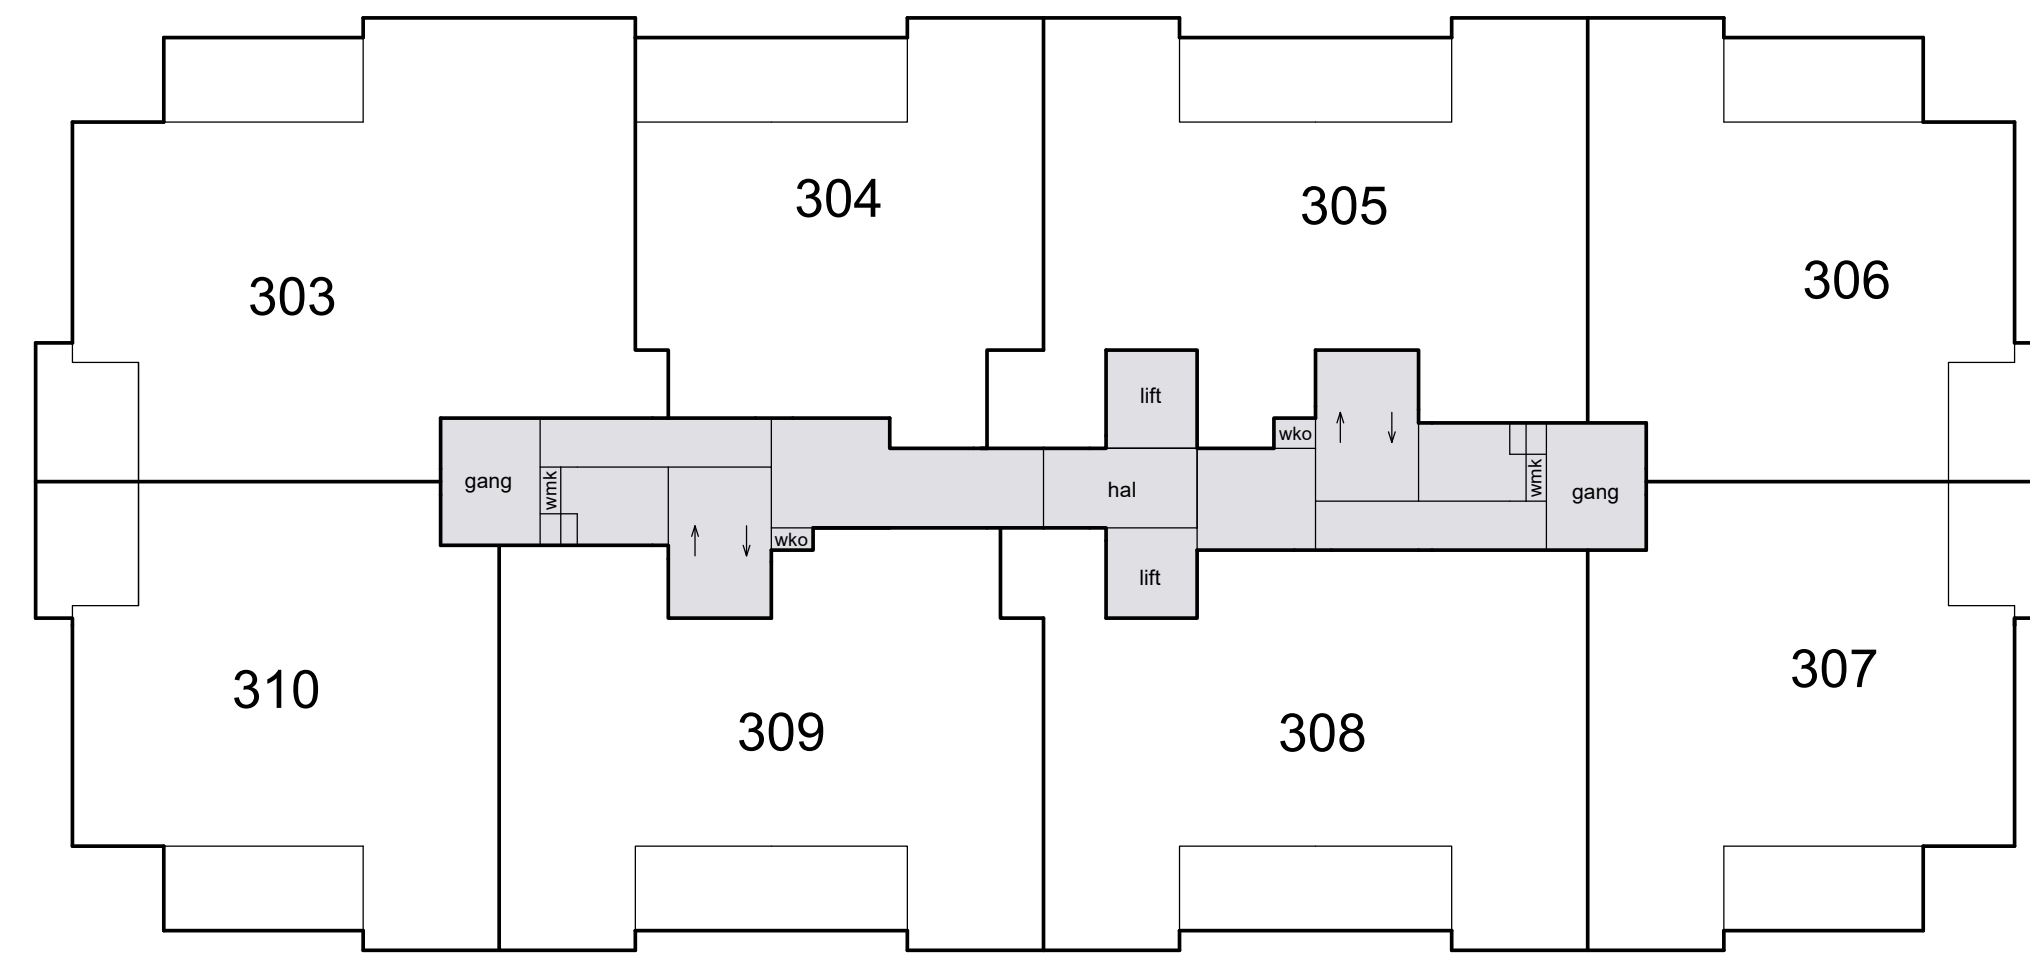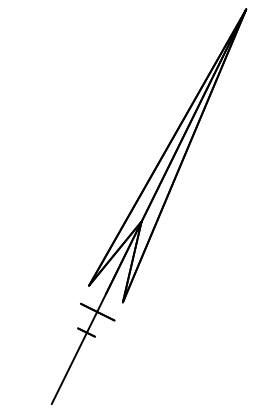


24e etage

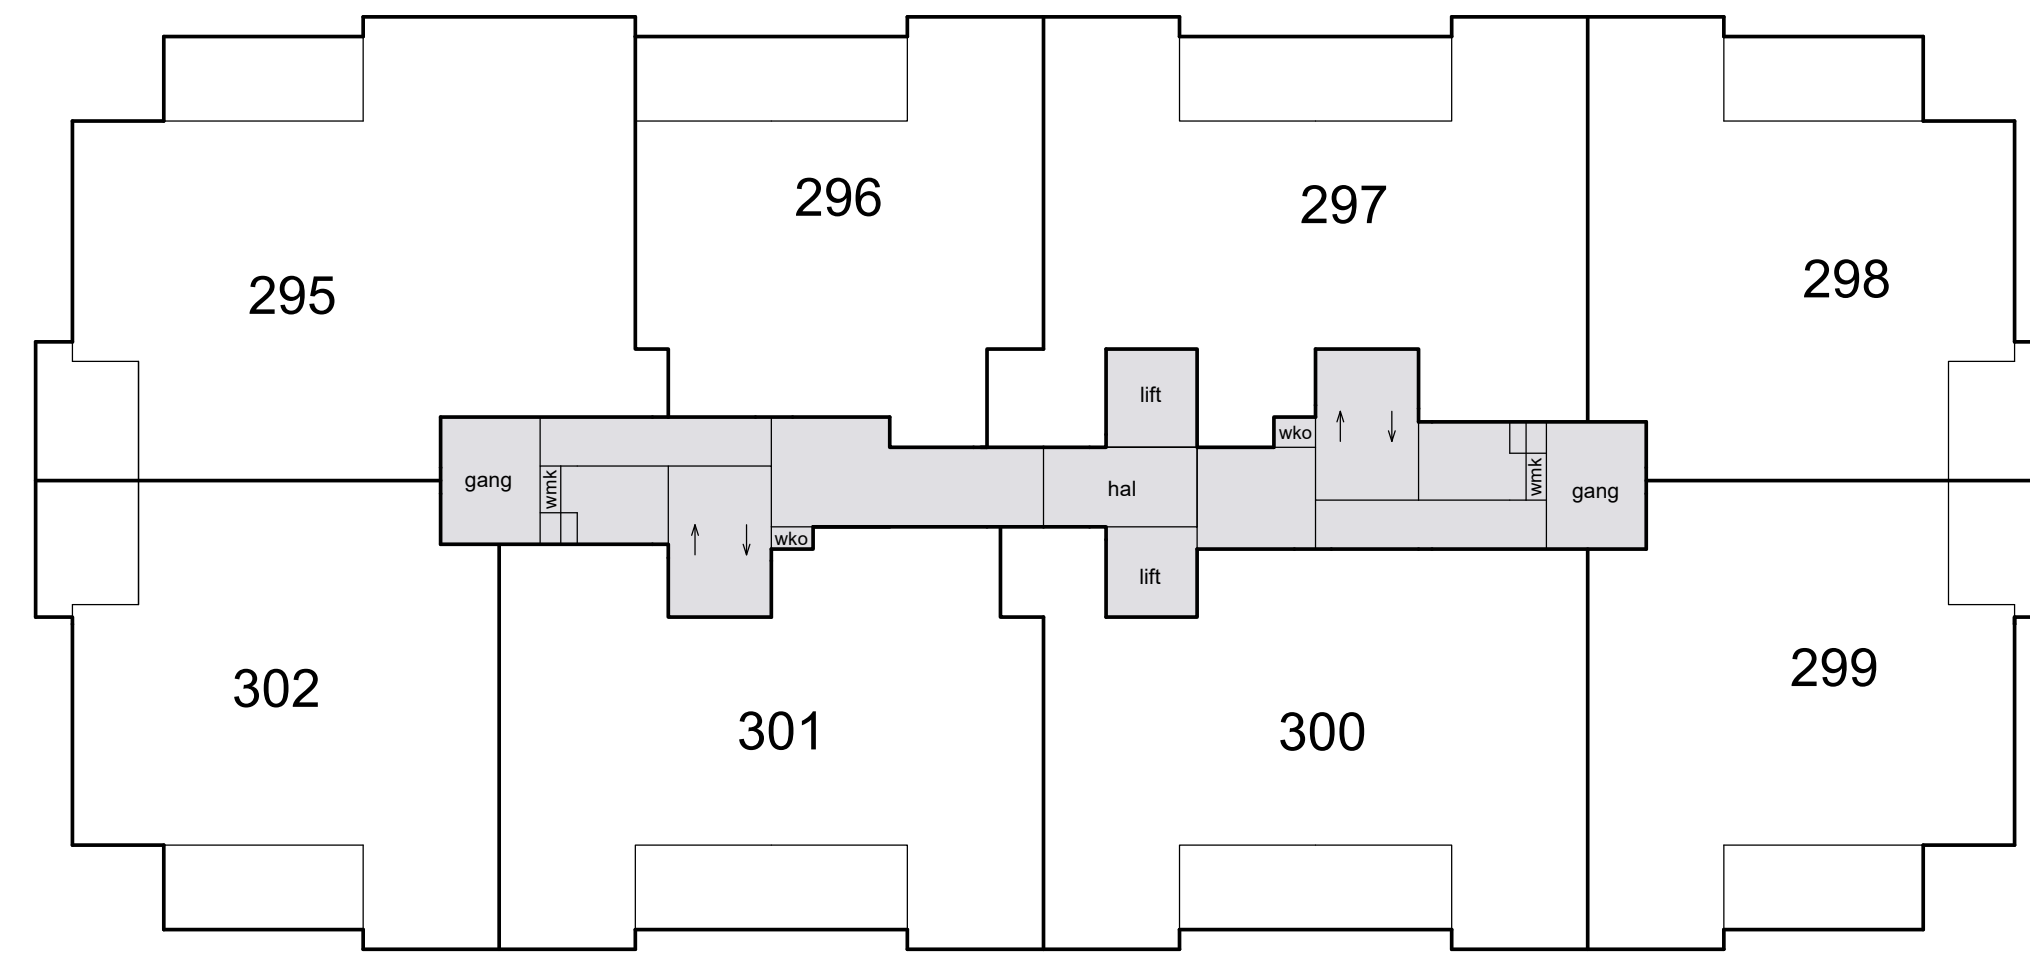

23e etage

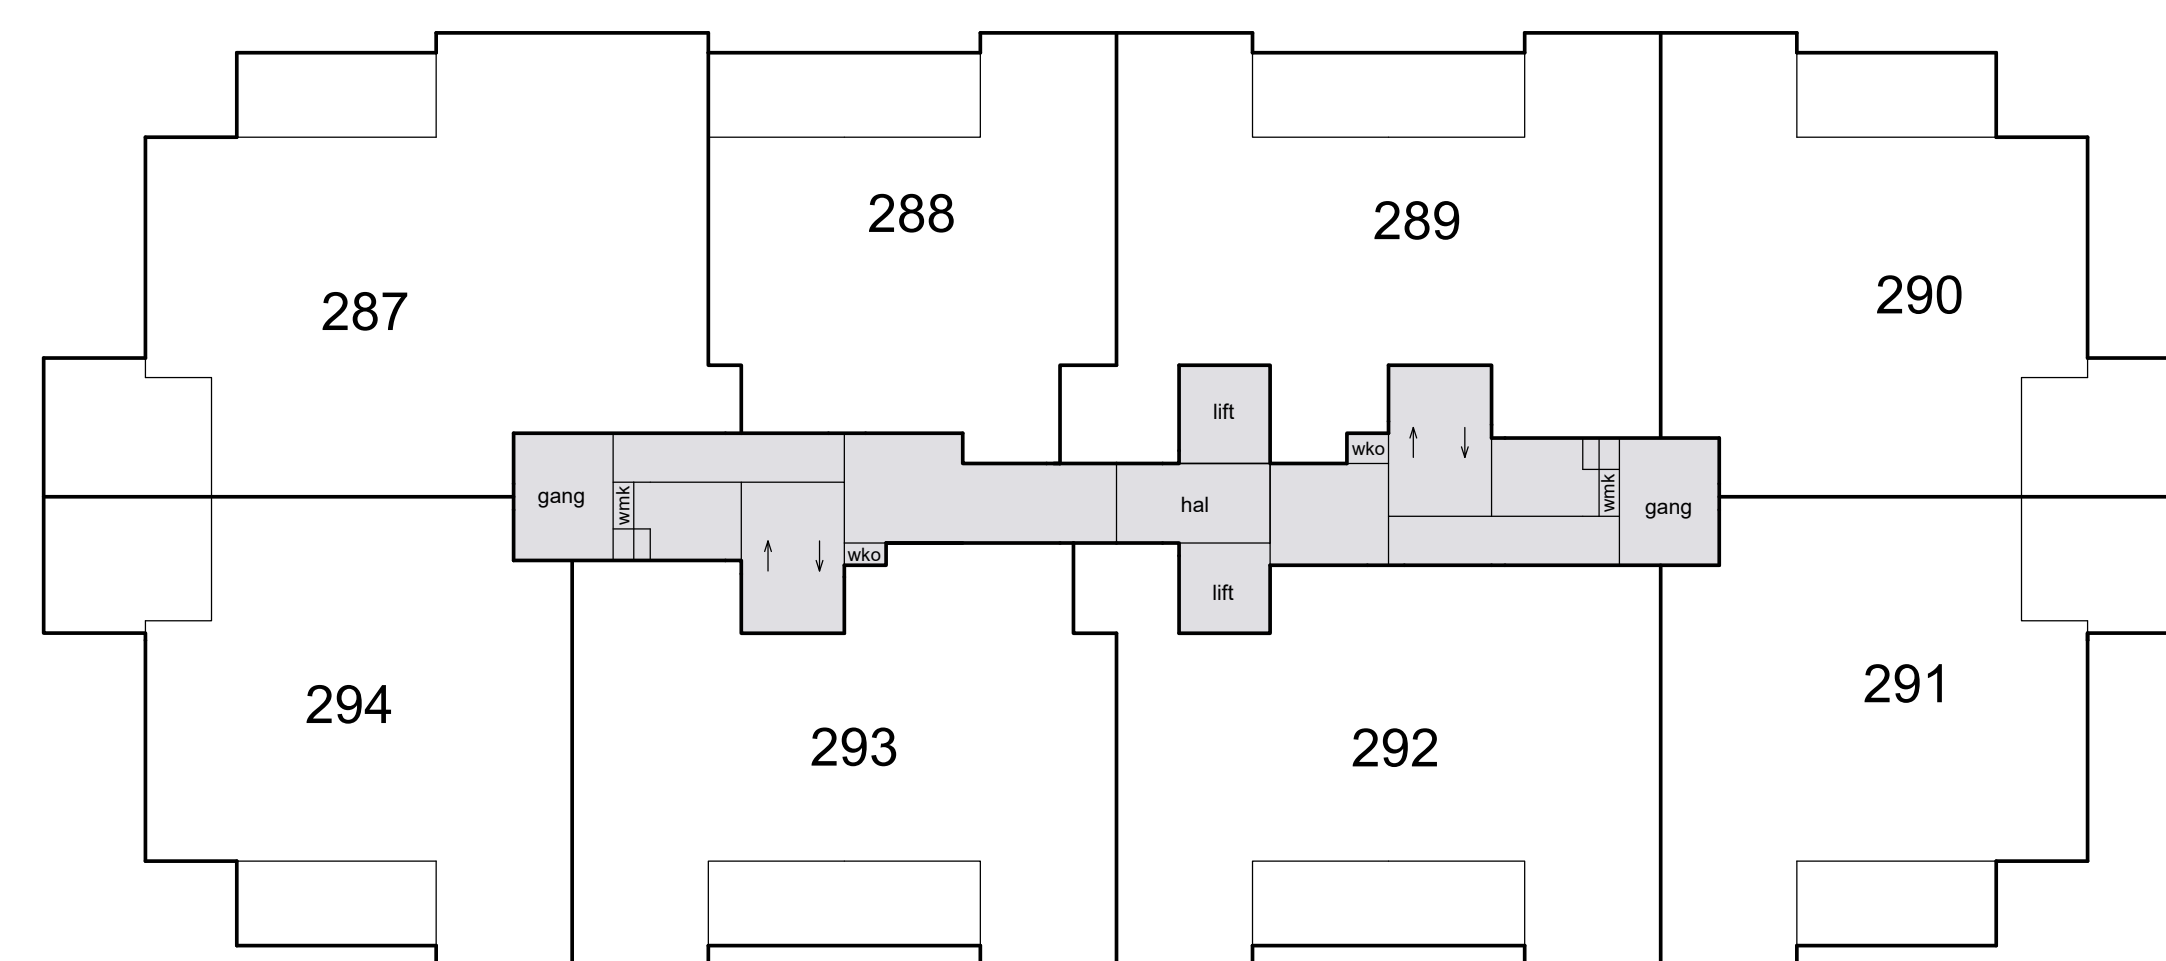

22e etage

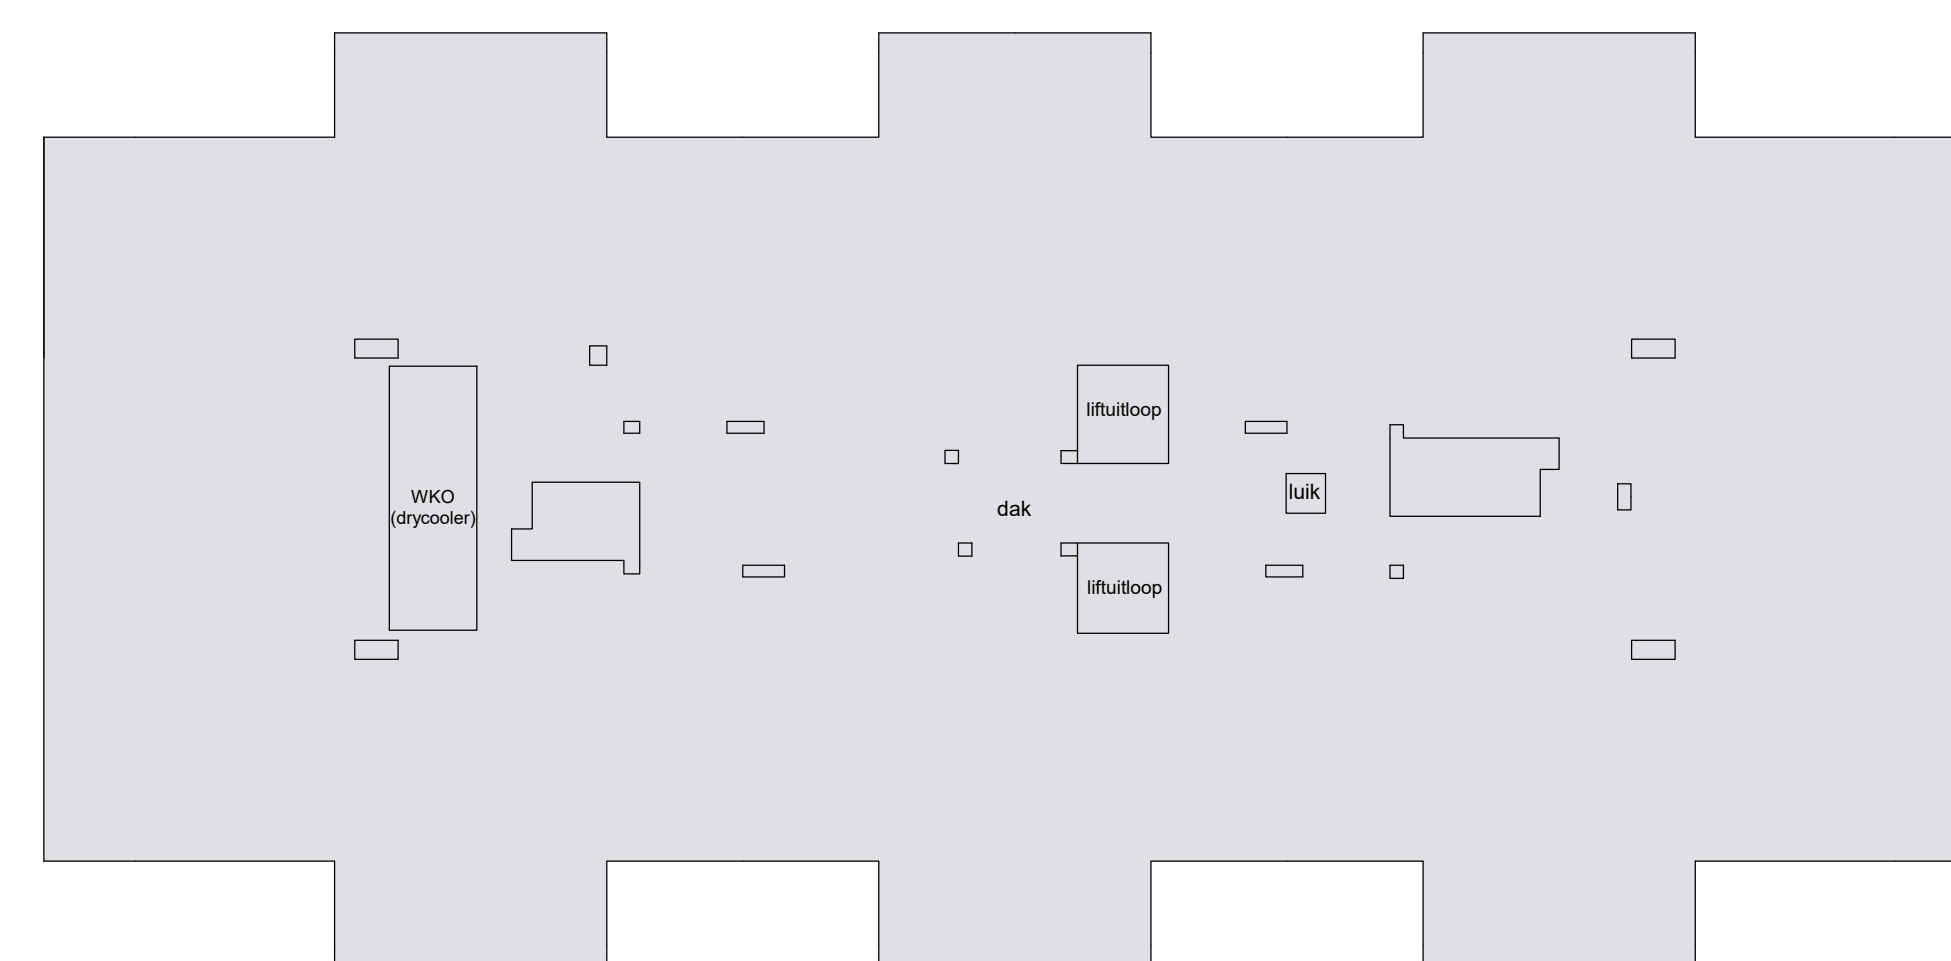

dak