


# Kelder - nieuwe situatie

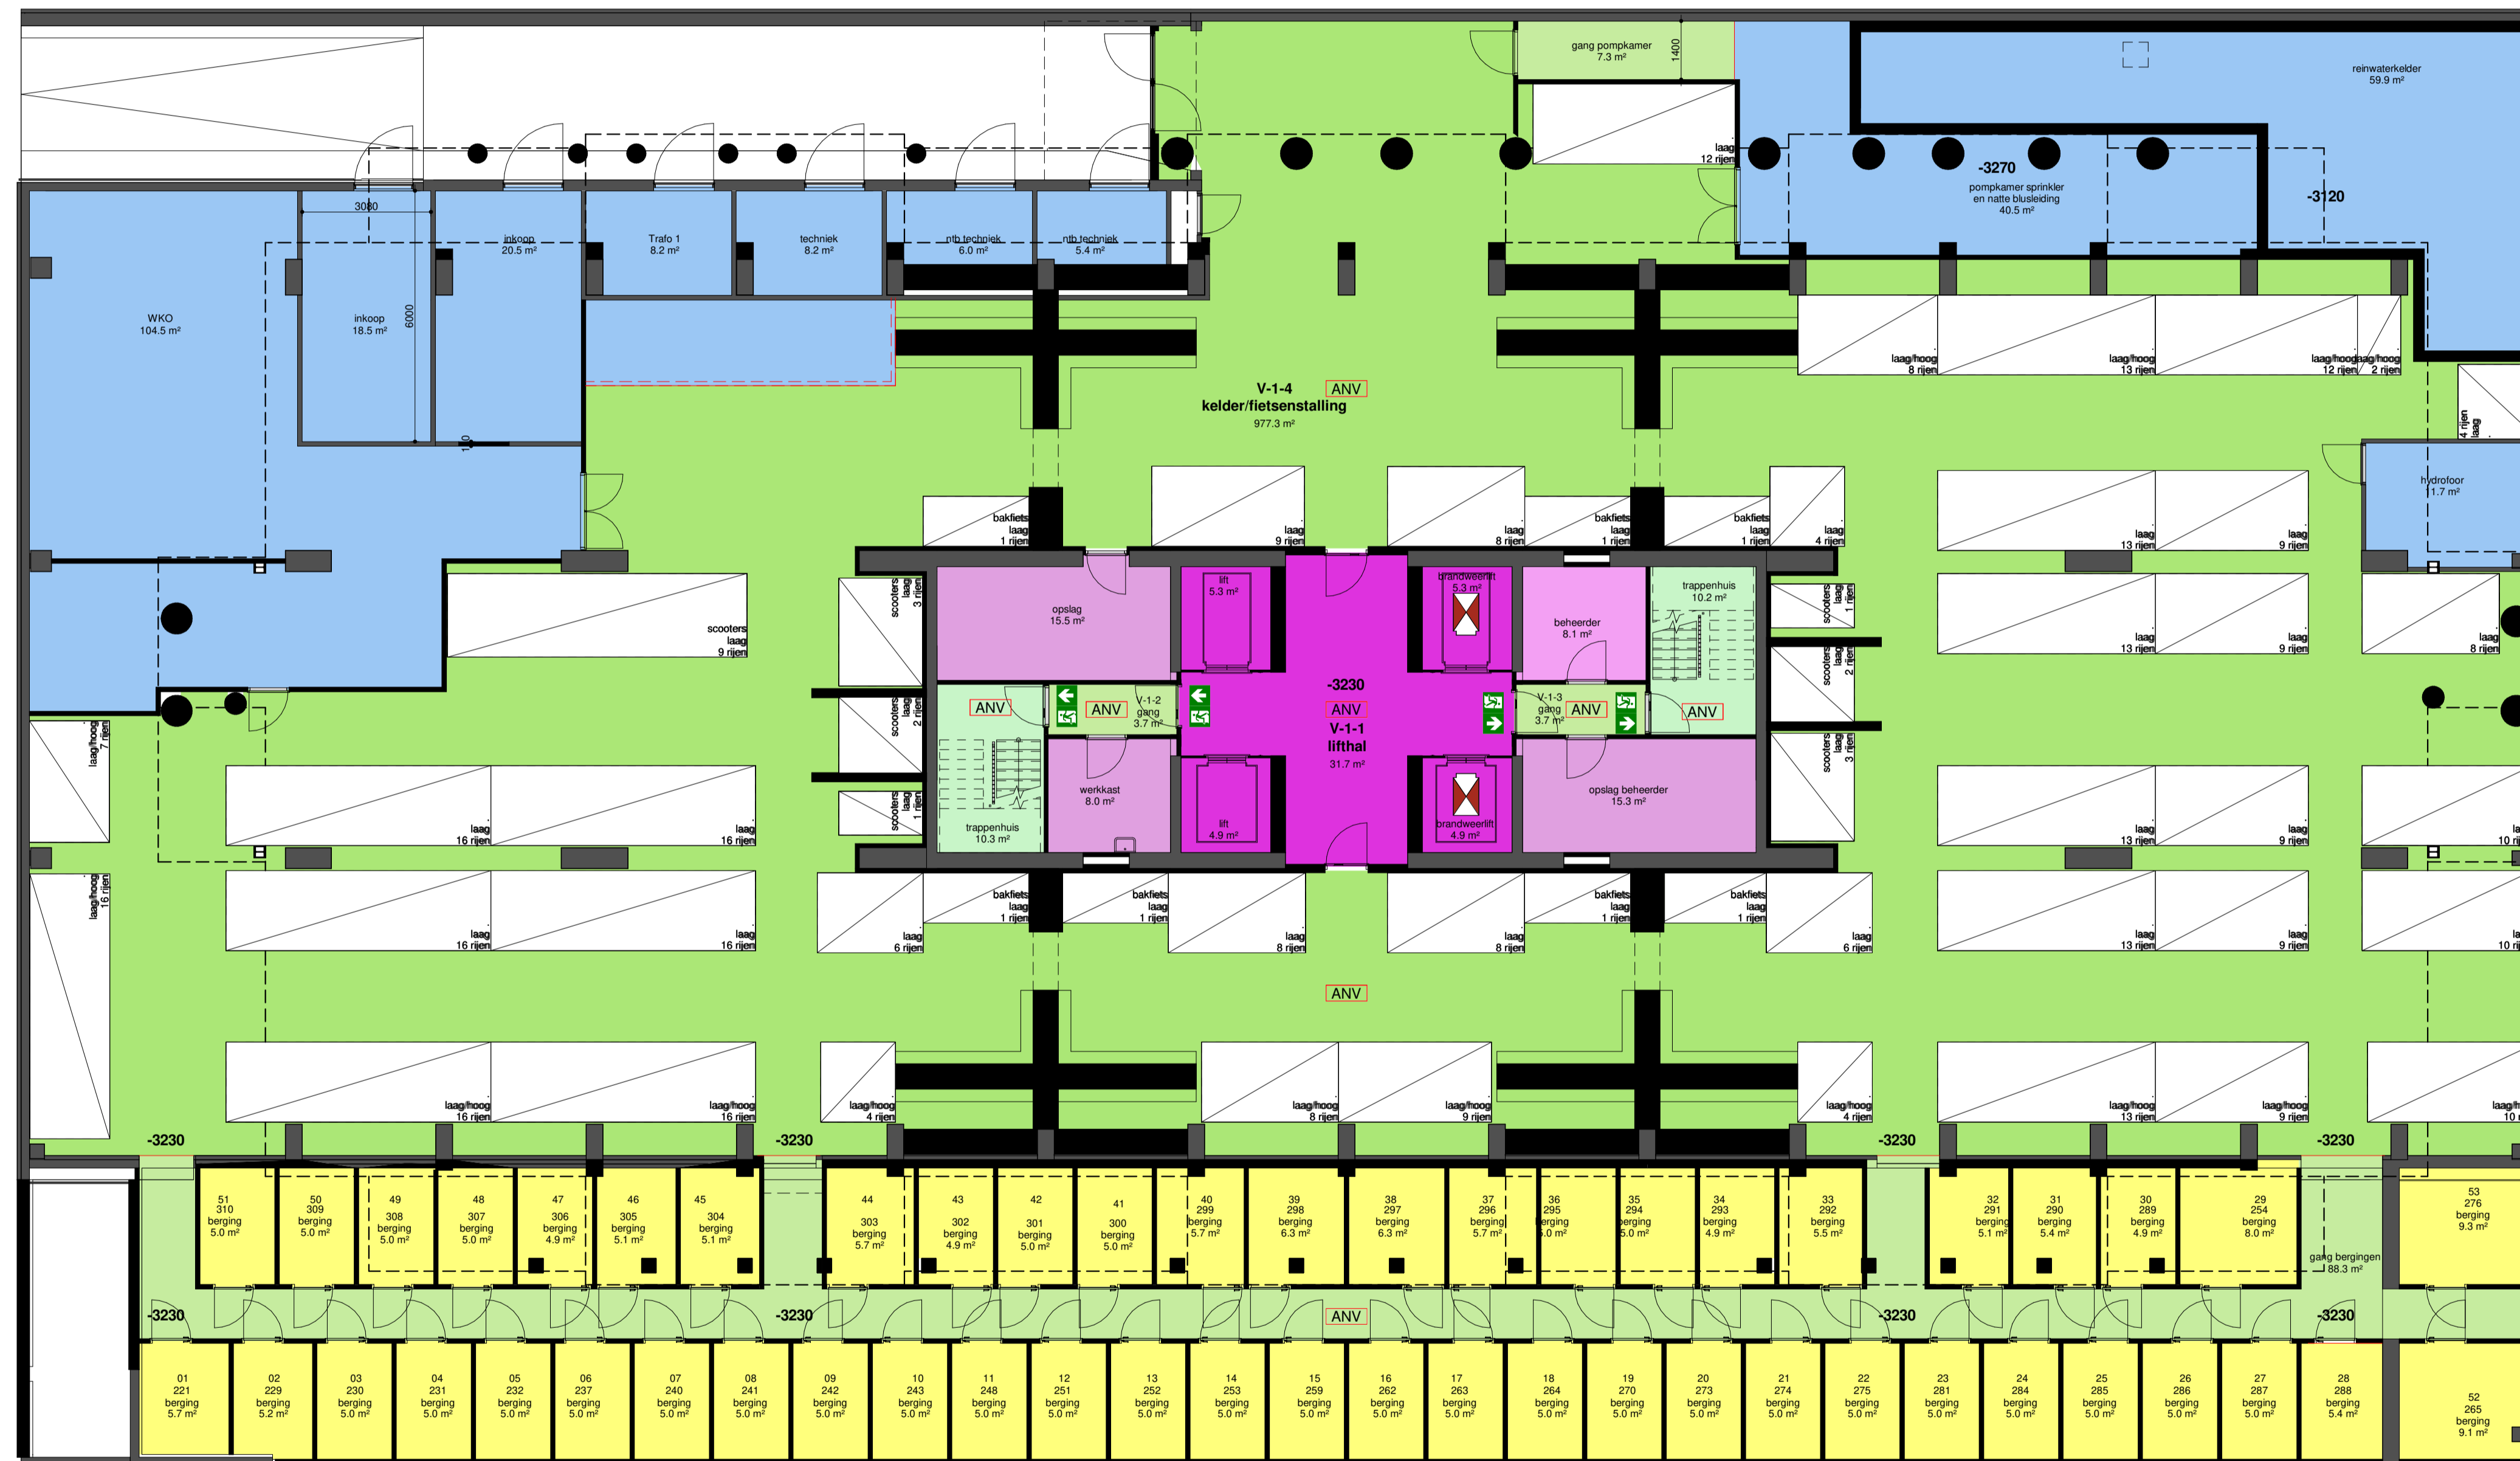

## Schema Op Naam K

- beheerder
- berging
- brandweerlift
- gang
- gang bergingen
- gang pompkamer
- hydrofoor
- inkoop
- kelder/fietsstalling
- laagspanningsruimte
- lift
- lifthal
- ntb techniek
- opslag
- opslag beheerder
- pompkamer sprinkler en natte blussleiding
- reinwaterkelder
- techniek
- Trafo 1
- trappenhuis
- werkruimte
- WKO

plattegrond kelder